

3.11 PLANOS.

CÓDIGO	NOMBRE	ESCALA
PA-1.01	SITUACIÓN	1/5.000
PA-1.02	PLANEAMIENTO VIGENTE	1/1.500
PA-1.02.1	PLANEAMIENTO VIEGENTE A1	1/1.000
PA-1.02.2	PLANEAMIENTO VIEGENTE A2	1/1.000
PA-1.03	PARCELAS INICIALES	1/1.500
PA-1.03.1	PARCELAS INICIALES A1	1/1.000
PA-1.03.2	PARCELAS INICIALES A2	1/1.000
PA-1.04	VALORACIÓN DE PARCELAS RESULTADO	1/1.500
PA-1.04.1	VALORACIÓN DE PARCELAS RESULTADO A1	1/500
PA-1.04.2	VALORACIÓN DE PARCELAS RESULTADO A2	1/500
PA-1.04.3	VALORACIÓN DE PARCELAS RESULTADO A3	1/500
PA-1.04.4	VALORACIÓN DE PARCELAS RESULTADO B1	1/500
PA-1.04.5	VALORACIÓN DE PARCELAS RESULTADO B2	1/500
PA-1.04.6	VALORACIÓN DE PARCELAS RESULTADO B3	1/500
PA-1.05	PARCELAS FINALES	1/1.500
PA-1.05.1	PARCELAS FINALES A1	1/500
PA-1.05.2	PARCELAS FINALES A2	1/500
PA-1.05.3	PARCELAS FINALES A3	1/500
PA-1.05.4	PARCELAS FINALES B1	1/500
PA-1.05.5	PARCELAS FINALES B2	1/500
PA-1.05.6	PARCELAS FINALES B3	1/500
PA-1.06	SUPERPOSICIÓN DE PARCELAS	1/1.500
PA-1.06.1	SUPERPOSICIÓN DE PARCELAS A1	1/500
PA-1.06.2	SUPERPOSICIÓN DE PARCELAS A2	1/500
PA-1.06.3	SUPERPOSICIÓN DE PARCELAS A3	1/500
PA-1.06.4	SUPERPOSICIÓN DE PARCELAS B1	1/500
PA-1.06.5	SUPERPOSICIÓN DE PARCELAS B2	1/500
PA-1.06.6	SUPERPOSICIÓN DE PARCELAS B3	1/500
PA-1.07	EDIFICACIONES Y ELEMENTOS INDEMNIZABLES	1/1.500
PA-1.07.1	EDIFICACIONES Y ELEMENTOS INDEMNIZABLES A1	1/1.000

NOMBRE: María Fuertes Rodríguez
 PUESTO DE TRABAJO: Vicesecretaria
 FECHA DE FIRMA: 13/06/2019
 HASH DEL CERTIFICADO: 3DBA64EB2F6630CF709A284EED7B605A9E1A9E6D
 Firmado Digitalmente en el Ayuntamiento de León - https://sede.aytoleon.es - Código Seguro de Verificación: 45071IDDOC2A675D71F047B92488B

PA-1.07.2	EDIFICACIONES Y ELEMENTOS INDEMNIZABLES A2	1/1.000
PA-1.08	LOCALIZACIÓN DE CESIONES	1/1.500
PA-1.08.1	LOCALIZACIÓN DE CESIONES A1	1/1.000
PA-1.08.2	LOCALIZACIÓN DE CESIONES A2	1/1.000
PA-1.09	TOPOGRÁFICO. DELIMITACIÓN DEL SECTOR	1/1.500
PA-1.09.1	TOPOGRÁFICO. DELIMITACIÓN DEL SECTOR A1	1/1.000
PA-1.09.2	TOPOGRÁFICO. DELIMITACIÓN DEL SECTOR A2	1/1.000
PA-1.10	USOS DEL SUELO	1/1.500
PA-1.10.1	USOS DEL SUELO A1	1/1.000
PA-1.10.2	USOS DEL SUELO A2	1/1.000



ÁMBITO DE ACTUACIÓN	
-----	LÍMITE DEL SECTOR
PARCELAS INICIALES	
----	LÍMITE DE PARCELA
1	NÚMERO DE PARCELA
00001	REFERENCIA CATASTRAL
PARCELAS RESULTANTES	
-----	LÍMITE DE PARCELA
MS-0.0	PARCELA RESULTANTE. MANZANA SEMIABIERTA
MC-0.0	PARCELA RESULTANTE. MANZANA CERRADA
BA-0.0	PARCELA RESULTANTE. BLOQUE ABIERTO
EL-0	ESPACIO LIBRE
DEQ-0	EQUIPAMIENTO
-----	LÍMITE PROPUESTO EN PARCELA DE EQUIPAMIENTO PÚBLICO

PA-1.06


AYUNTAMIENTO DE LEÓN
JUNTA DE COMPENSACIÓN DEL "SECTOR ULD 08-01 LA SERNA - LA GRANJA"
PROYECTO DE ACTUACIÓN DEL SECTOR DE SUELO
URBANIZABLE ULD 08-01 "LA SERNA-LA GRANJA"
DETERMINACIONES COMPLETAS DE REPARCELACION Y BÁSICAS DE URBANIZACIÓN
PROYECTO DE ACTUACIÓN

ESCALA:
1 : 1.500

El Arquitecto: **rodríguezvalbuena**
El Ingeniero: **REFUNDIDO**
FEBRERO 2019

PROYECTO DE ACTUACIÓN DEL SECTOR DE SUELO URBANIZABLE ULD 08-01 "LA SERNA-LA GRANJA" DETERMINACIONES COMPLETAS DE REPARCELACION Y BÁSICAS DE URBANIZACIÓN


ÁMBITO DE ACTUACIÓN	
-----	LÍMITE DEL SECTOR
PARCELAS INICIALES	
-----	LÍMITE DE PARCELA
1	NÚMERO DE PARCELA
00001	REFERENCIA CATASTRAL
PARCELAS RESULTANTES	
-----	LÍMITE DE PARCELA
MS-0.0	PARCELA RESULTANTE. MANZANA SEMIABIERTA
MC-0.0	PARCELA RESULTANTE. MANZANA CERRADA
BA-0.0	PARCELA RESULTANTE. BLOQUE ABIERTO
EL-0	ESPACIO LIBRE
DEQ-0	EQUIPAMIENTO
-----	LÍMITE PROPUESTO EN PARCELA DE EQUIPAMIENTO PÚBLICO

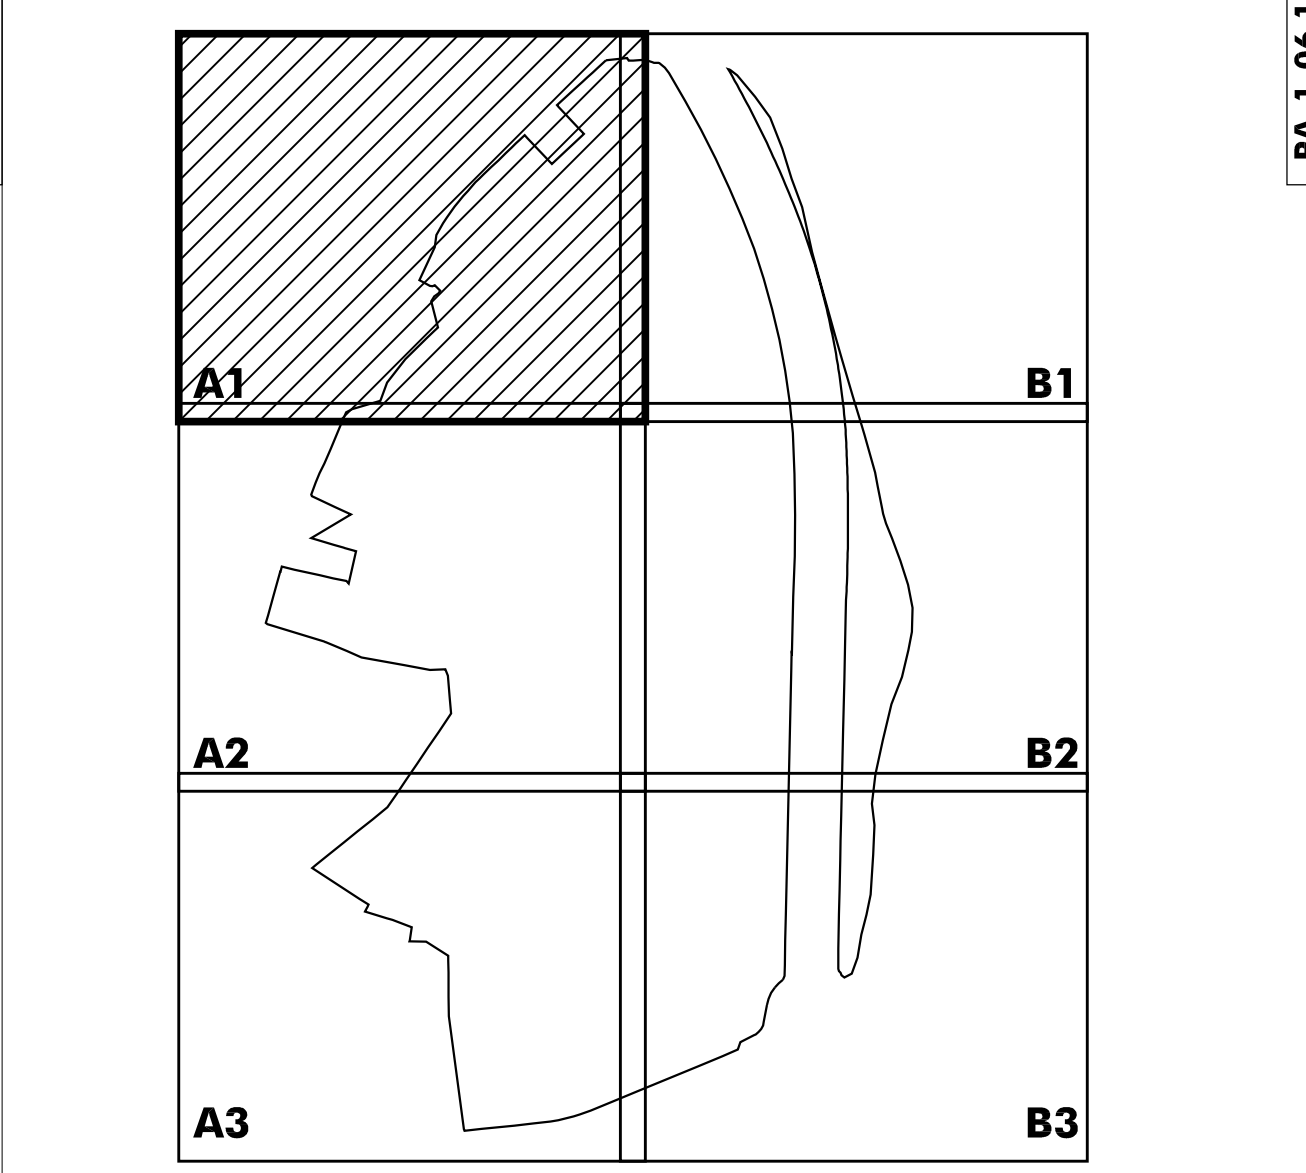


AYUNTAMIENTO DE LEÓN
JUNTA DE COMPENSACIÓN DEL "SECTOR ULD 08-01 LA SERNA - LA GRANJA"
PROYECTO DE ACTUACIÓN DEL SECTOR DE SUELO
URBANIZABLE ULD 08-01 "LA SERNA-LA GRANJA"
DETERMINACIONES COMPLETAS DE REPARCELACION Y BÁSICAS DE URBANIZACIÓN
PROYECTO DE ACTUACIÓN

SUPERPOSICIÓN DE PARCELAS A1

ESCALA:
1 : 500

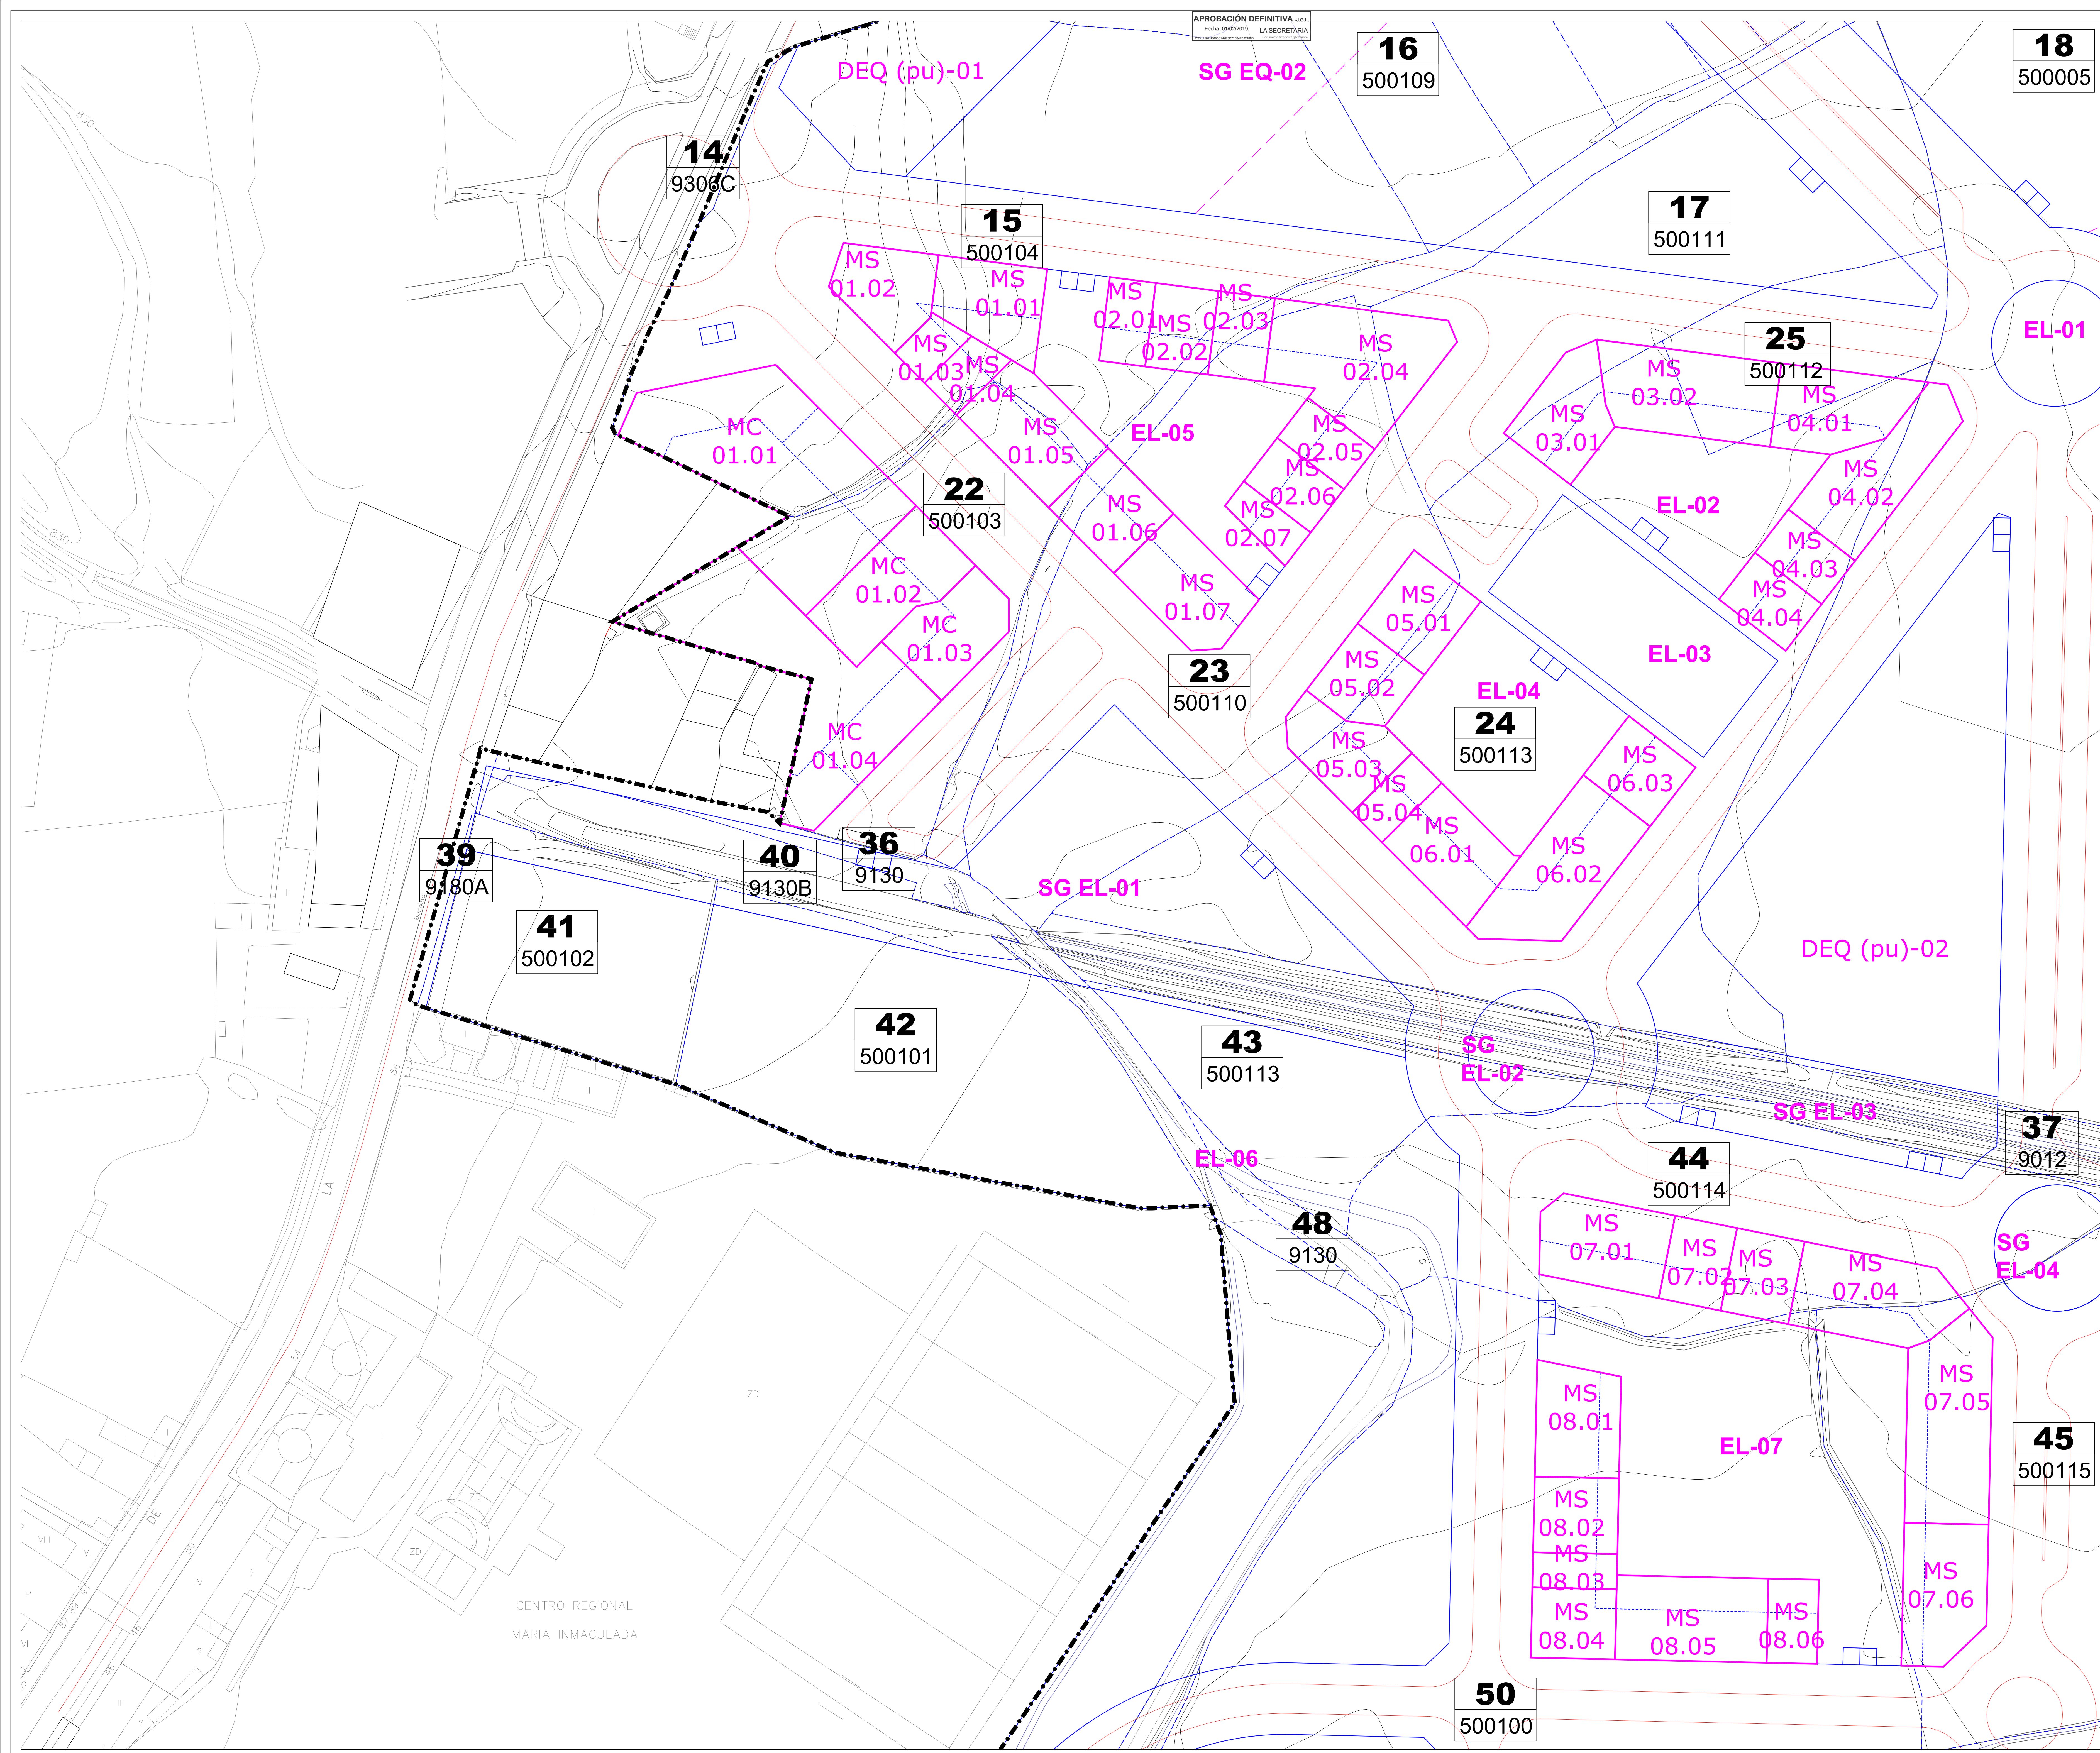


ÁMBITO DE ACTUACIÓN	
-----	LÍMITE DEL SECTOR
PARCELAS INICIALES	
----	LÍMITE DE PARCELA
1	NÚMERO DE PARCELA
00001	REFERENCIA CATASTRAL
PARCELAS RESULTANTES	
-----	LÍMITE DE PARCELA
MS-0.0	PARCELA RESULTANTE. MANZANA SEMIABIERTA
MC-0.0	PARCELA RESULTANTE. MANZANA CERRADA
BA-0.0	PARCELA RESULTANTE. BLOQUE ABIERTO
EL-0	ESPACIO LIBRE
DEQ-0	EQUIPAMIENTO
-----	LÍMITE PROPUESTO EN PARCELA DE EQUIPAMIENTO PÚBLICO

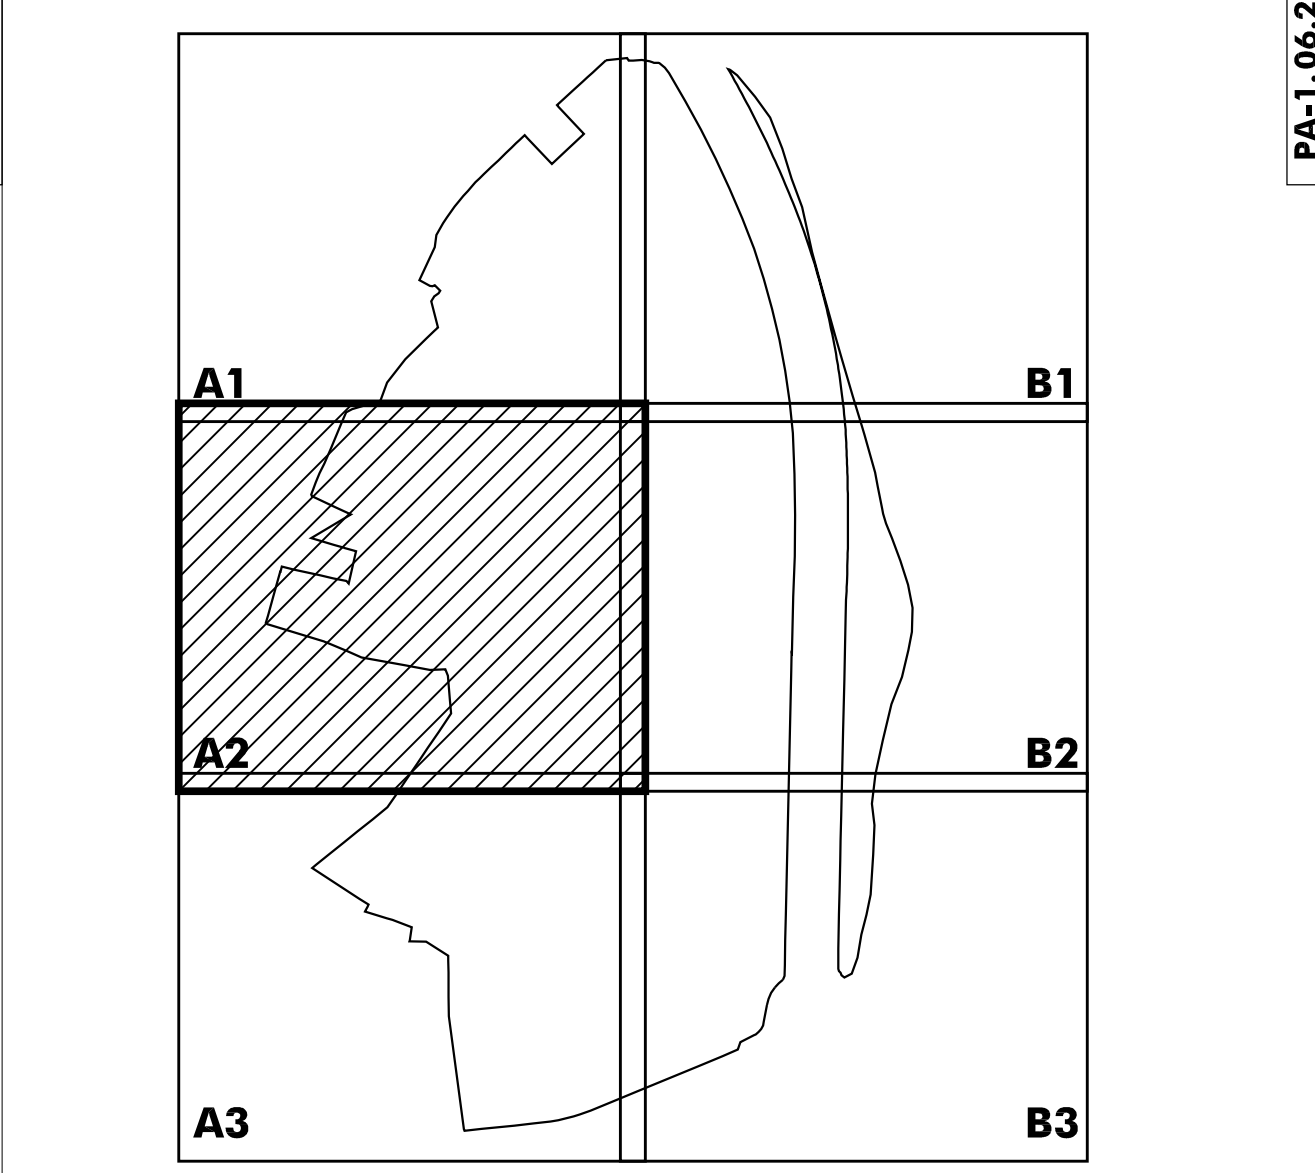


AYUNTAMIENTO DE LEÓN
JUNTA DE COMPENSACIÓN DEL "SECTOR ULD 08-01 LA SERNA - LA GRANJA"
PROYECTO DE ACTUACIÓN DEL SECTOR DE SUELO
URBANIZABLE ULD 08-01 "LA SERNA-LA GRANJA"
DETERMINACIONES COMPLETAS DE REPARCELACIÓN Y BÁSICAS DE URBANIZACIÓN
PROYECTO DE ACTUACIÓN

SUPERPOSICIÓN DE PARCELAS A2

ESCALA:
1 : 500

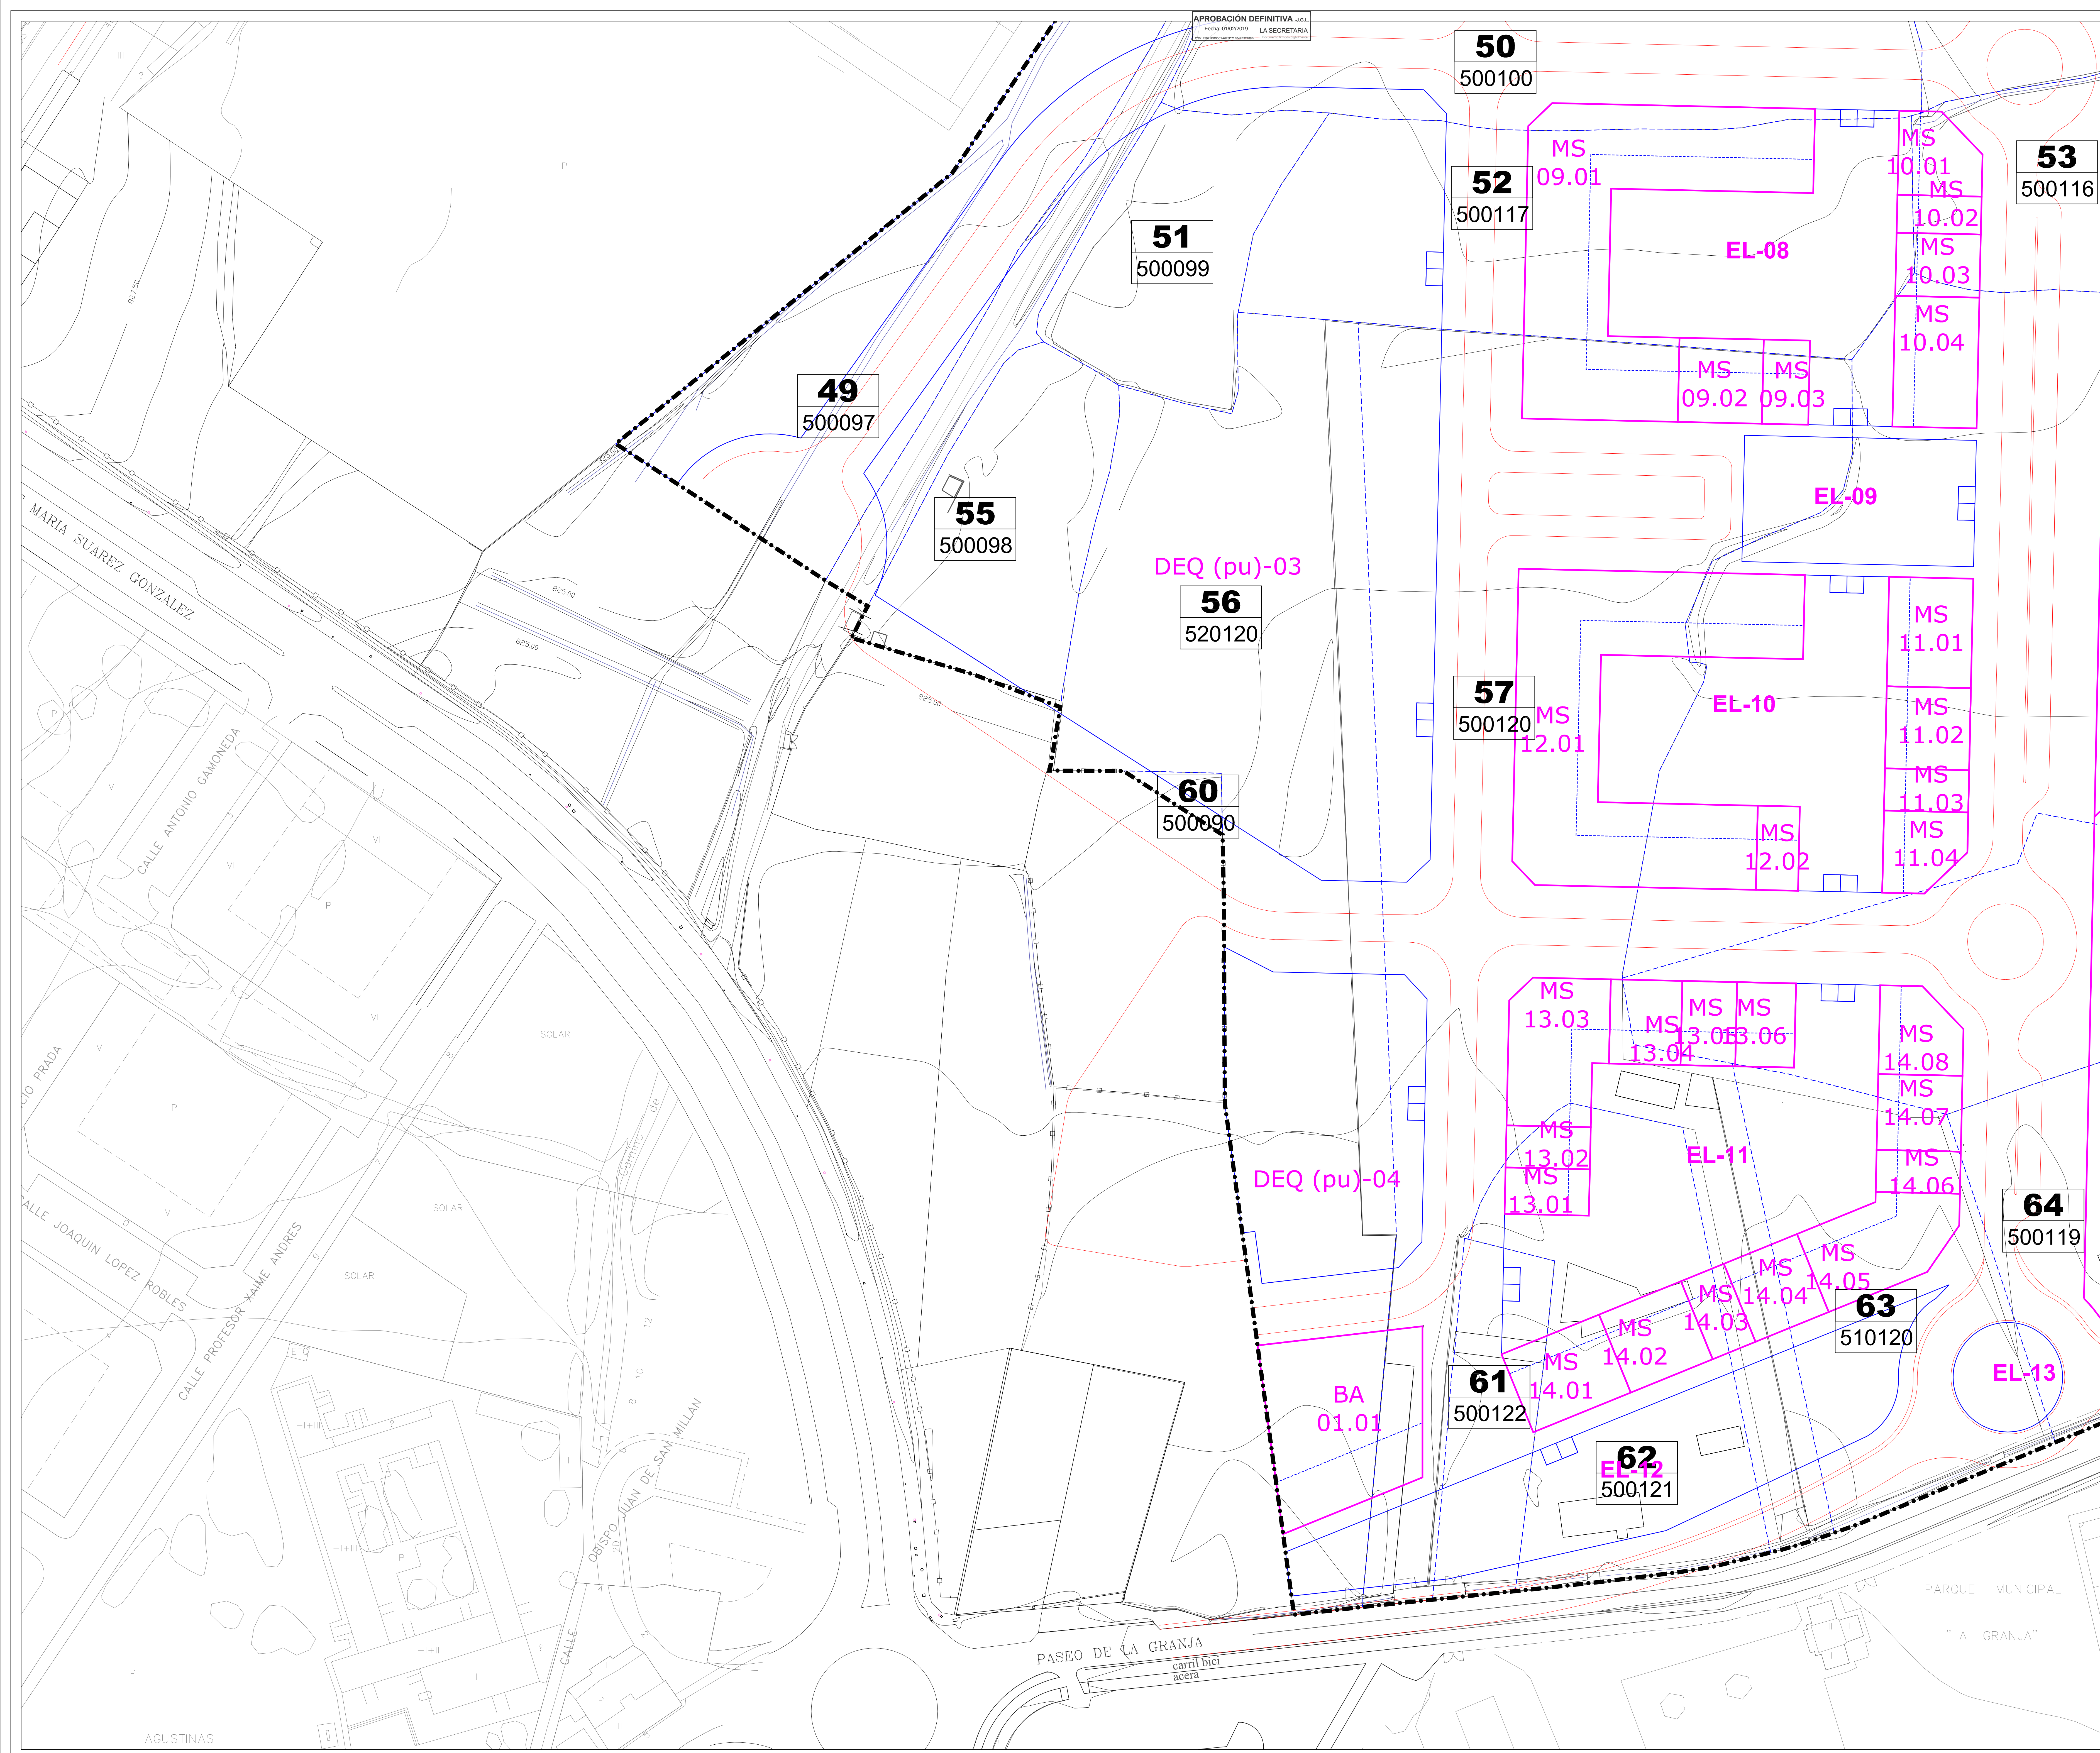


ÁMBITO DE ACTUACIÓN	
-----	LÍMITE DEL SECTOR
PARCELAS INICIALES	
----	LÍMITE DE PARCELA
1	NÚMERO DE PARCELA
00001	REFERENCIA CATASTRAL
PARCELAS RESULTANTES	
-----	LÍMITE DE PARCELA
MS-0.0	PARCELA RESULTANTE. MANZANA SEMIABIERTA
MC-0.0	PARCELA RESULTANTE. MANZANA CERRADA
BA-0.0	PARCELA RESULTANTE. BLOQUE ABIERTO
EL-0	ESPACIO LIBRE
DEQ-0	EQUIPAMIENTO
-----	LÍMITE PROPUESTO EN PARCELA DE EQUIPAMIENTO PÚBLICO

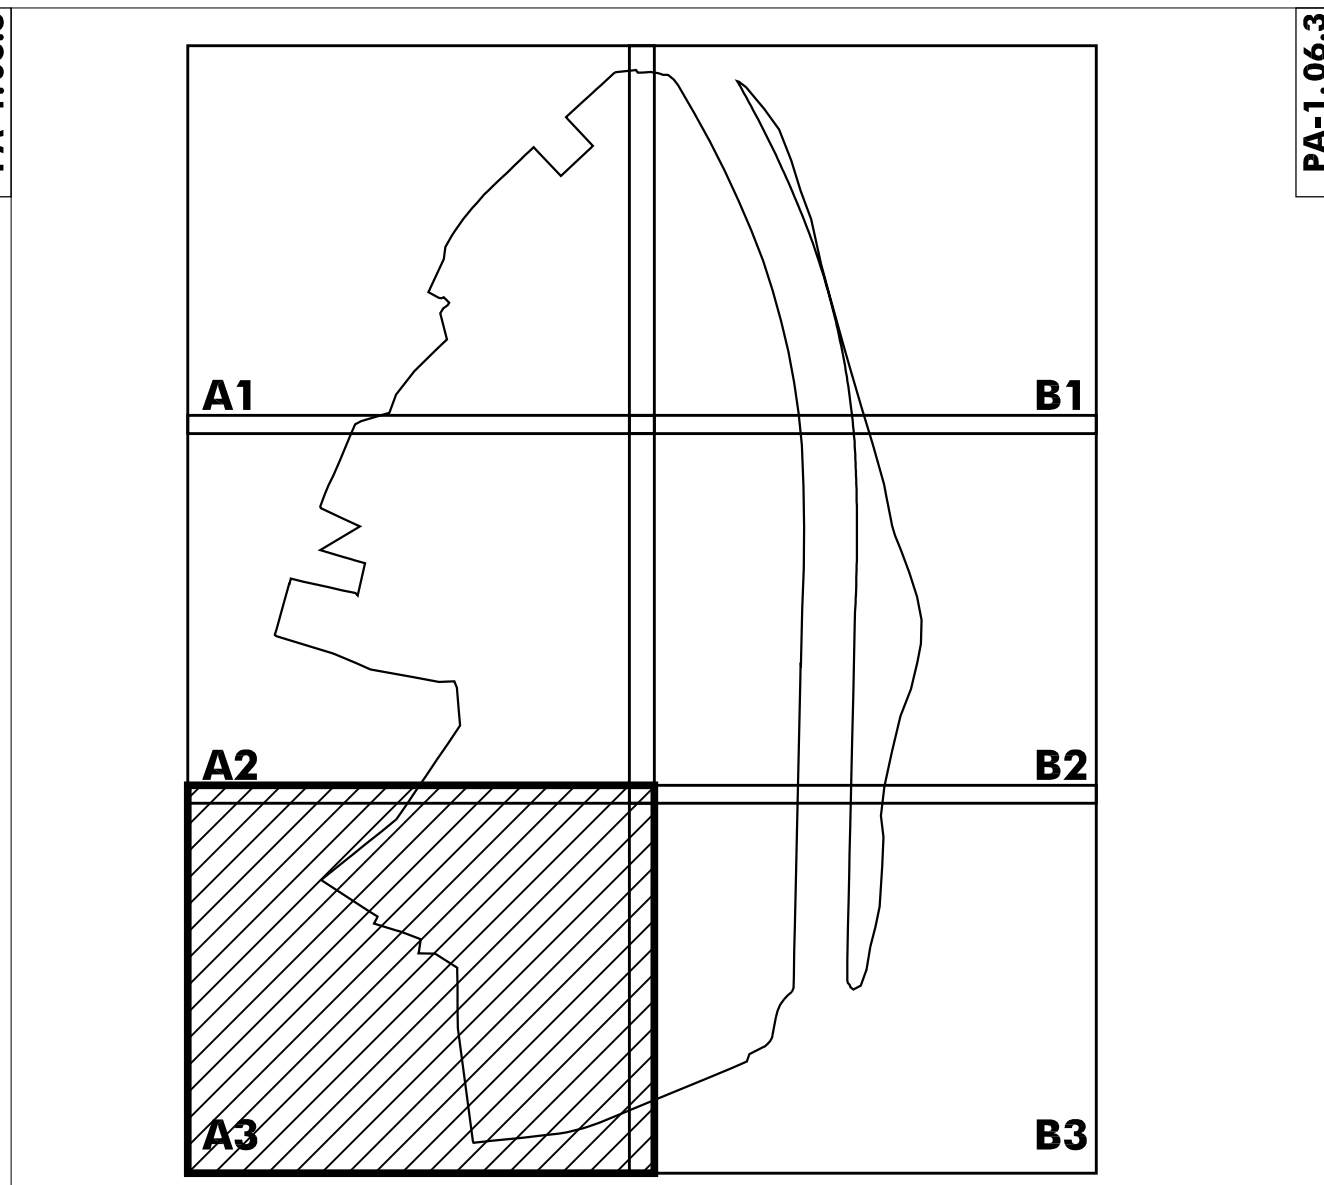


AYUNTAMIENTO DE LEÓN
JUNTA DE COMPENSACIÓN DEL "SECTOR ULD 08-01 LA SERNA - LA GRANJA"
PROYECTO DE ACTUACIÓN DEL SECTOR DE SUELO
URBANIZABLE ULD 08-01 "LA SERNA-LA GRANJA"
DETERMINACIONES COMPLETAS DE REPARCELACIÓN Y BÁSICAS DE URBANIZACIÓN
PROYECTO DE ACTUACIÓN

SUPERPOSICIÓN DE PARCELAS A3

ESCALA:
1 : 500

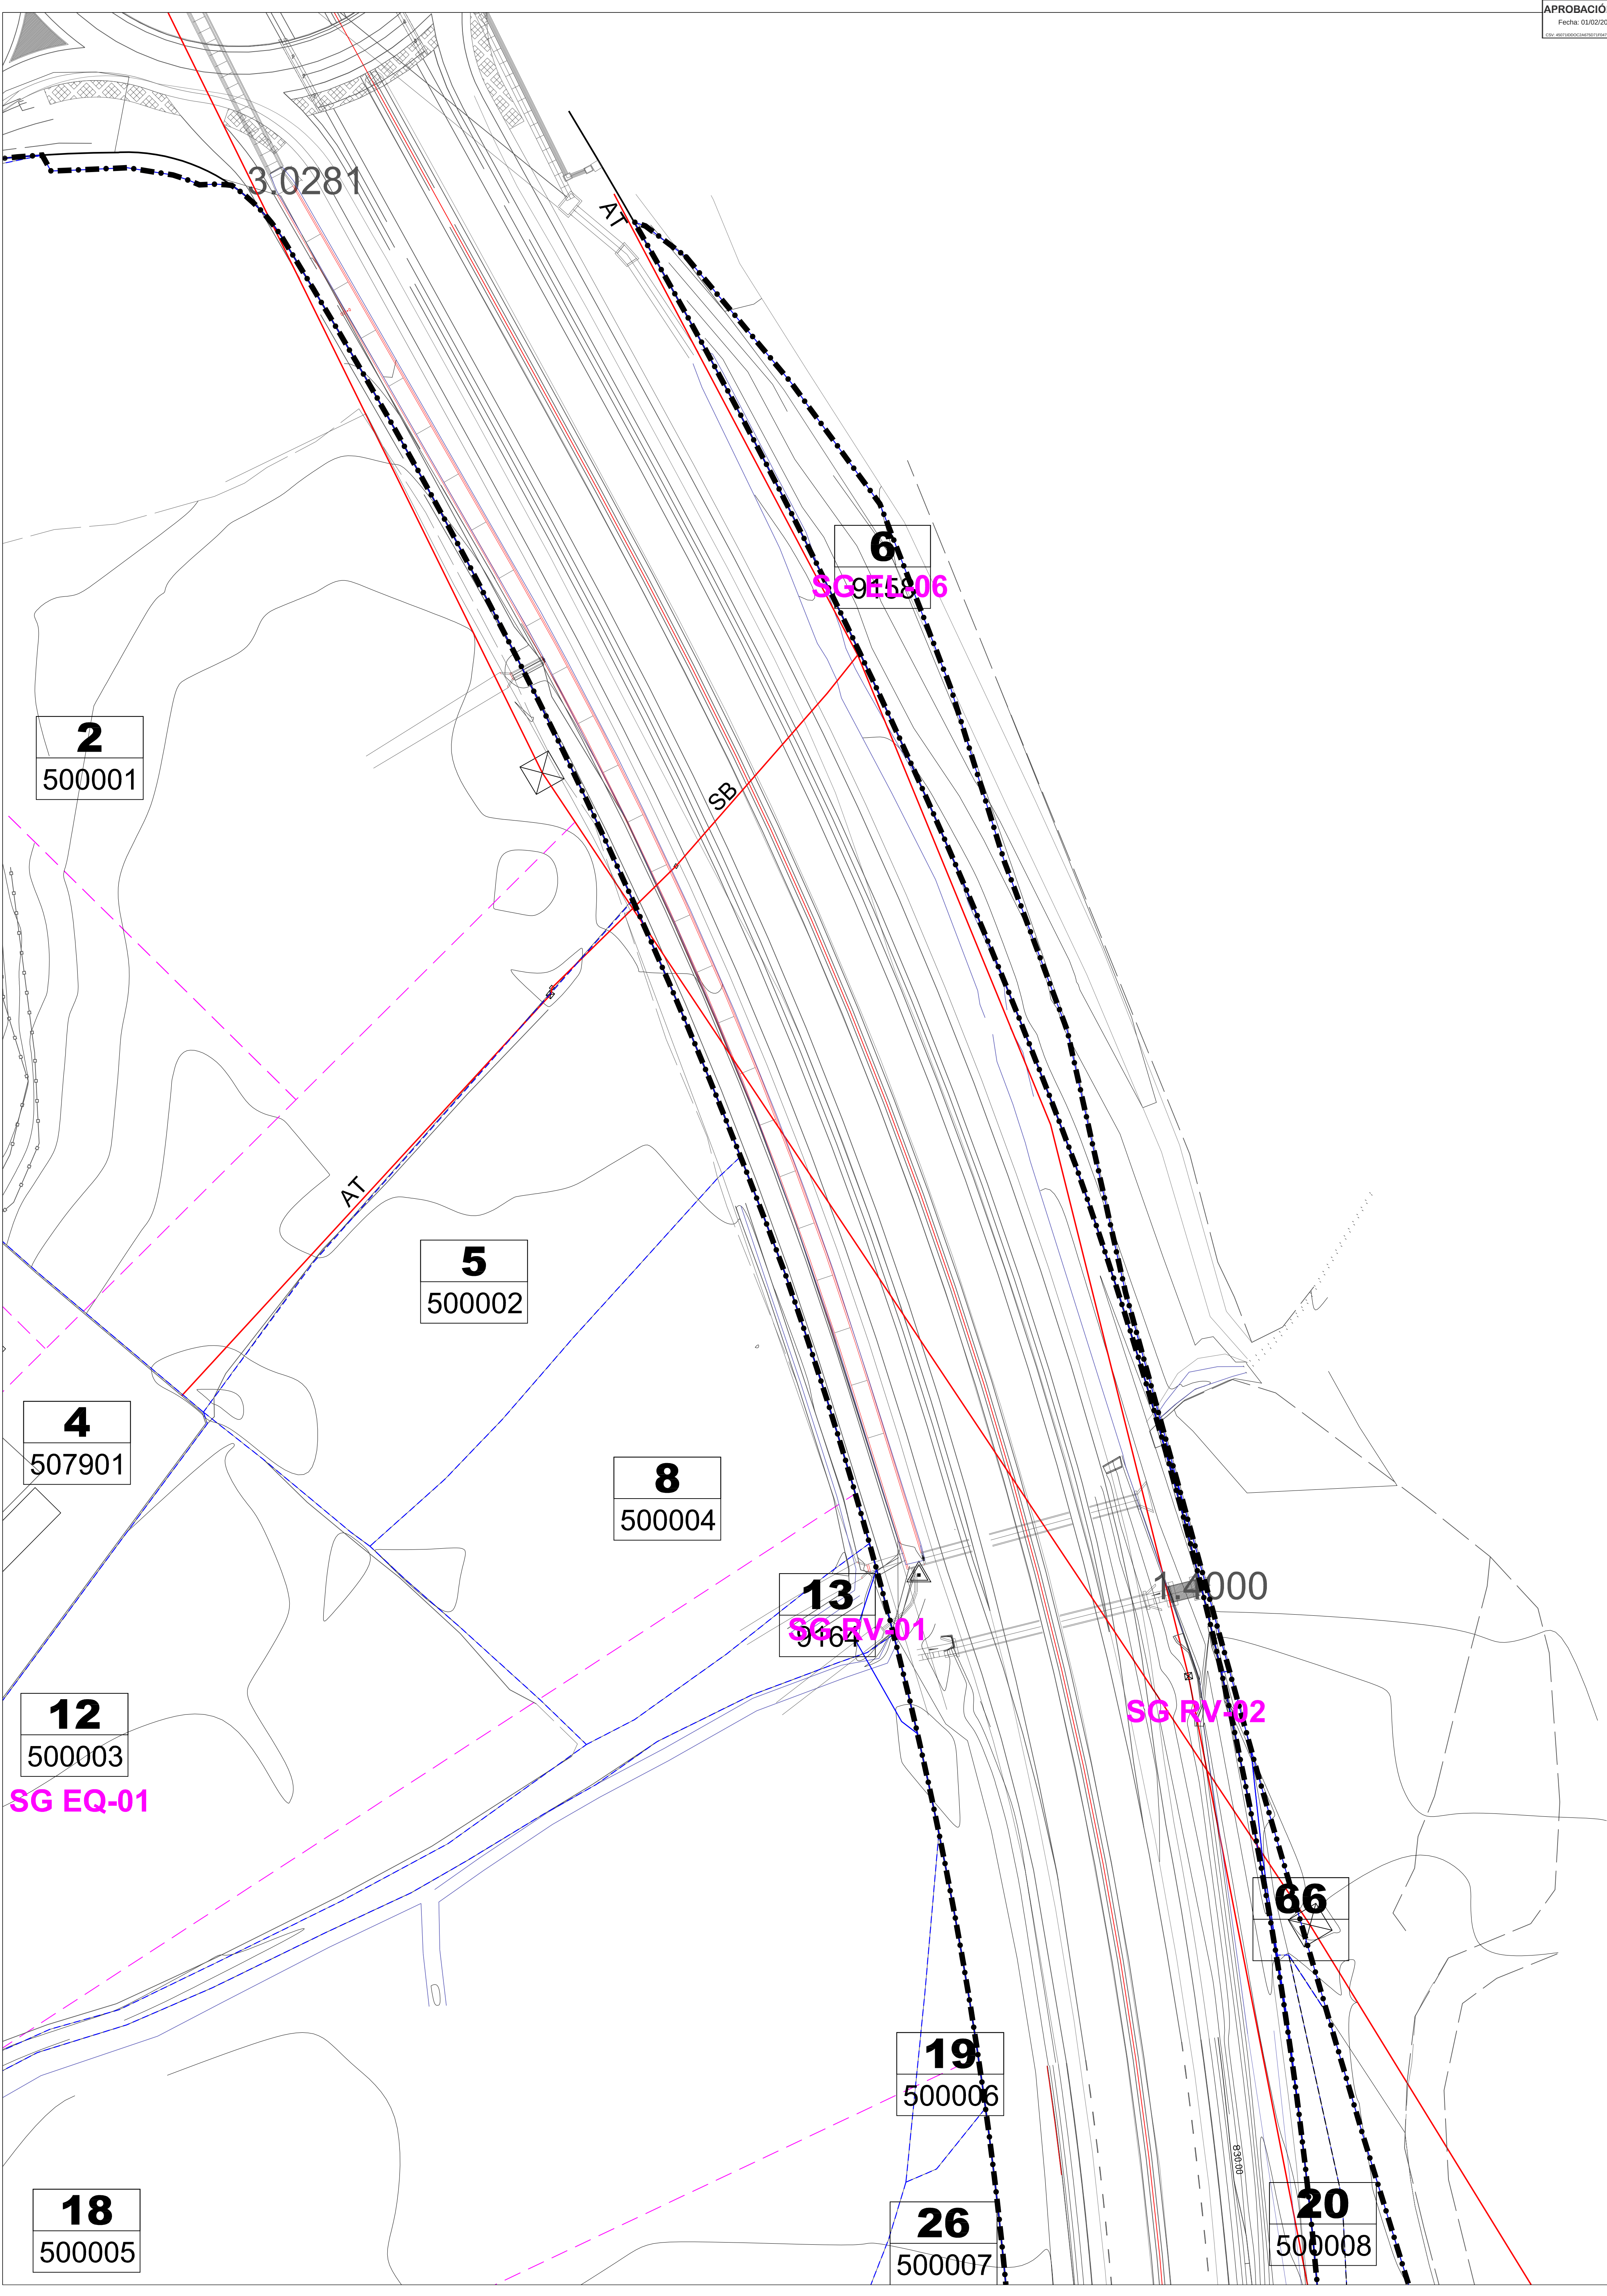


ÁMBITO DE ACTUACIÓN	
-----	LÍMITE DEL SECTOR
PARCELAS INICIALES	
-----	LÍMITE DE PARCELA
1	NÚMERO DE PARCELA
00001	REFERENCIA CATASTRAL
PARCELAS RESULTANTES	
-----	LÍMITE DE PARCELA
MS-0.0	PARCELA RESULTANTE. MANZANA SEMIABIERTA
MC-0.0	PARCELA RESULTANTE. MANZANA CERRADA
BA-0.0	PARCELA RESULTANTE. BLOQUE ABIERTO
EL-0	ESPACIO LIBRE
DEQ-0	EQUIPAMIENTO
-----	LÍMITE PROPUESTO EN PARCELA DE EQUIPAMIENTO PÚBLICO

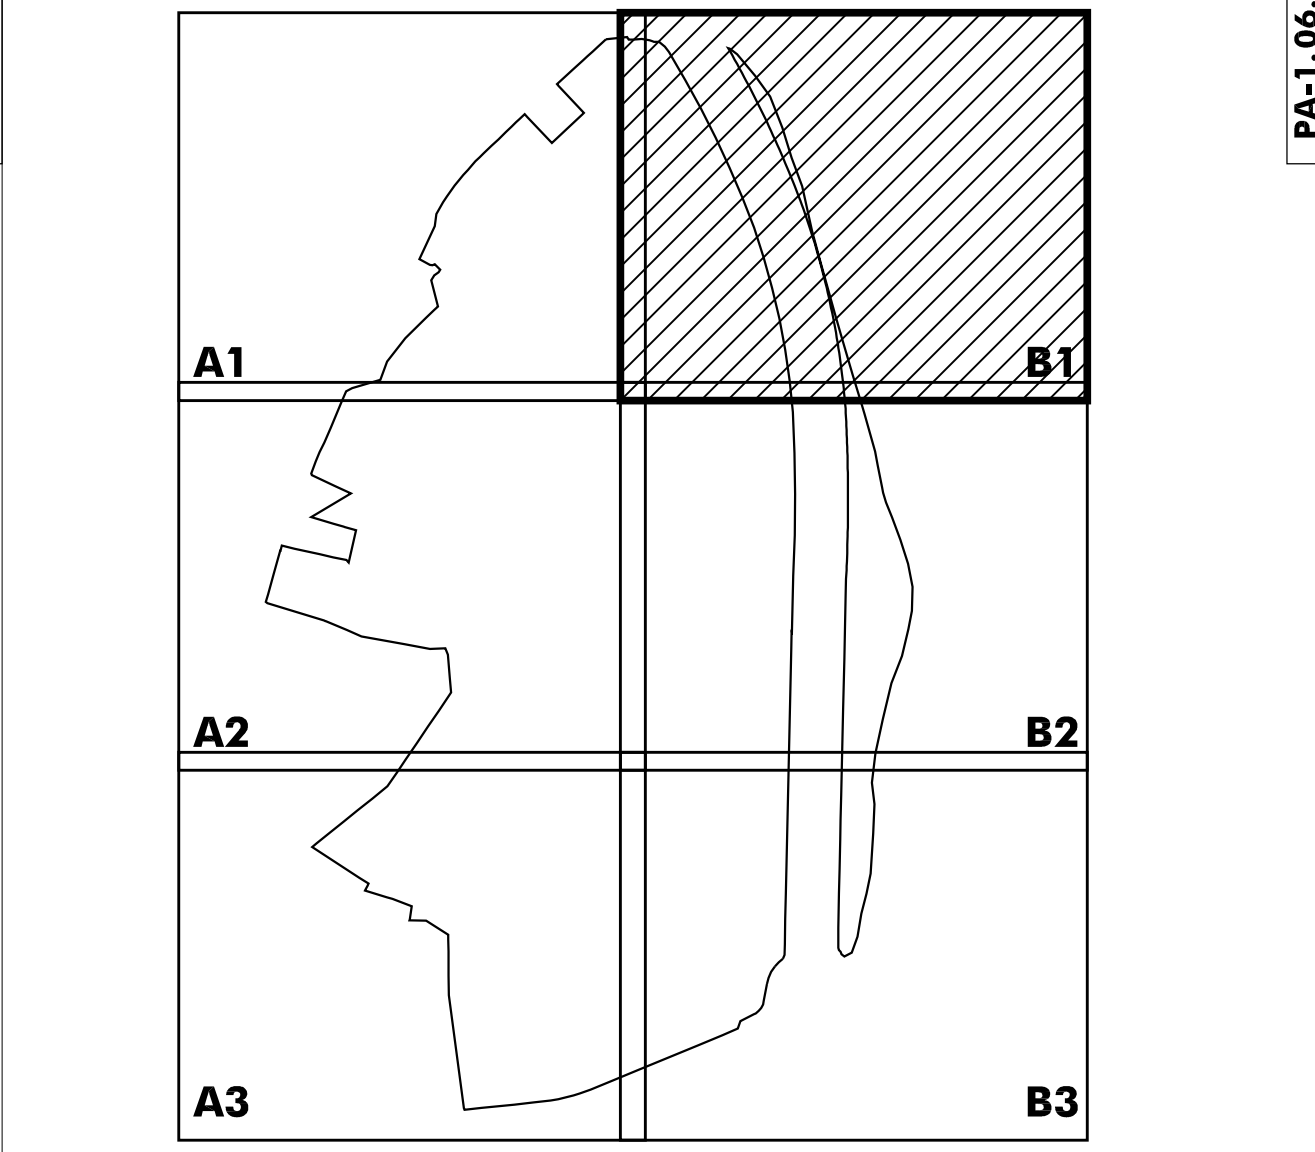


AYUNTAMIENTO DE LEÓN
JUNTA DE COMPENSACIÓN DEL "SECTOR ULD 08-01 LA SERNA - LA GRANJA"
PROYECTO DE ACTUACIÓN DEL SECTOR DE SUELO
URBANIZABLE ULD 08-01"LA SERNA-LA GRANJA"
DETERMINACIONES COMPLETAS DE REPARCELACION Y BÁSICAS DE URBANIZACIÓN
PROYECTO DE ACTUACIÓN

PLAN 1.06.4
SUPERPOSICIÓN DE PARCELAS B1
ESCALA:
1 : 500
N

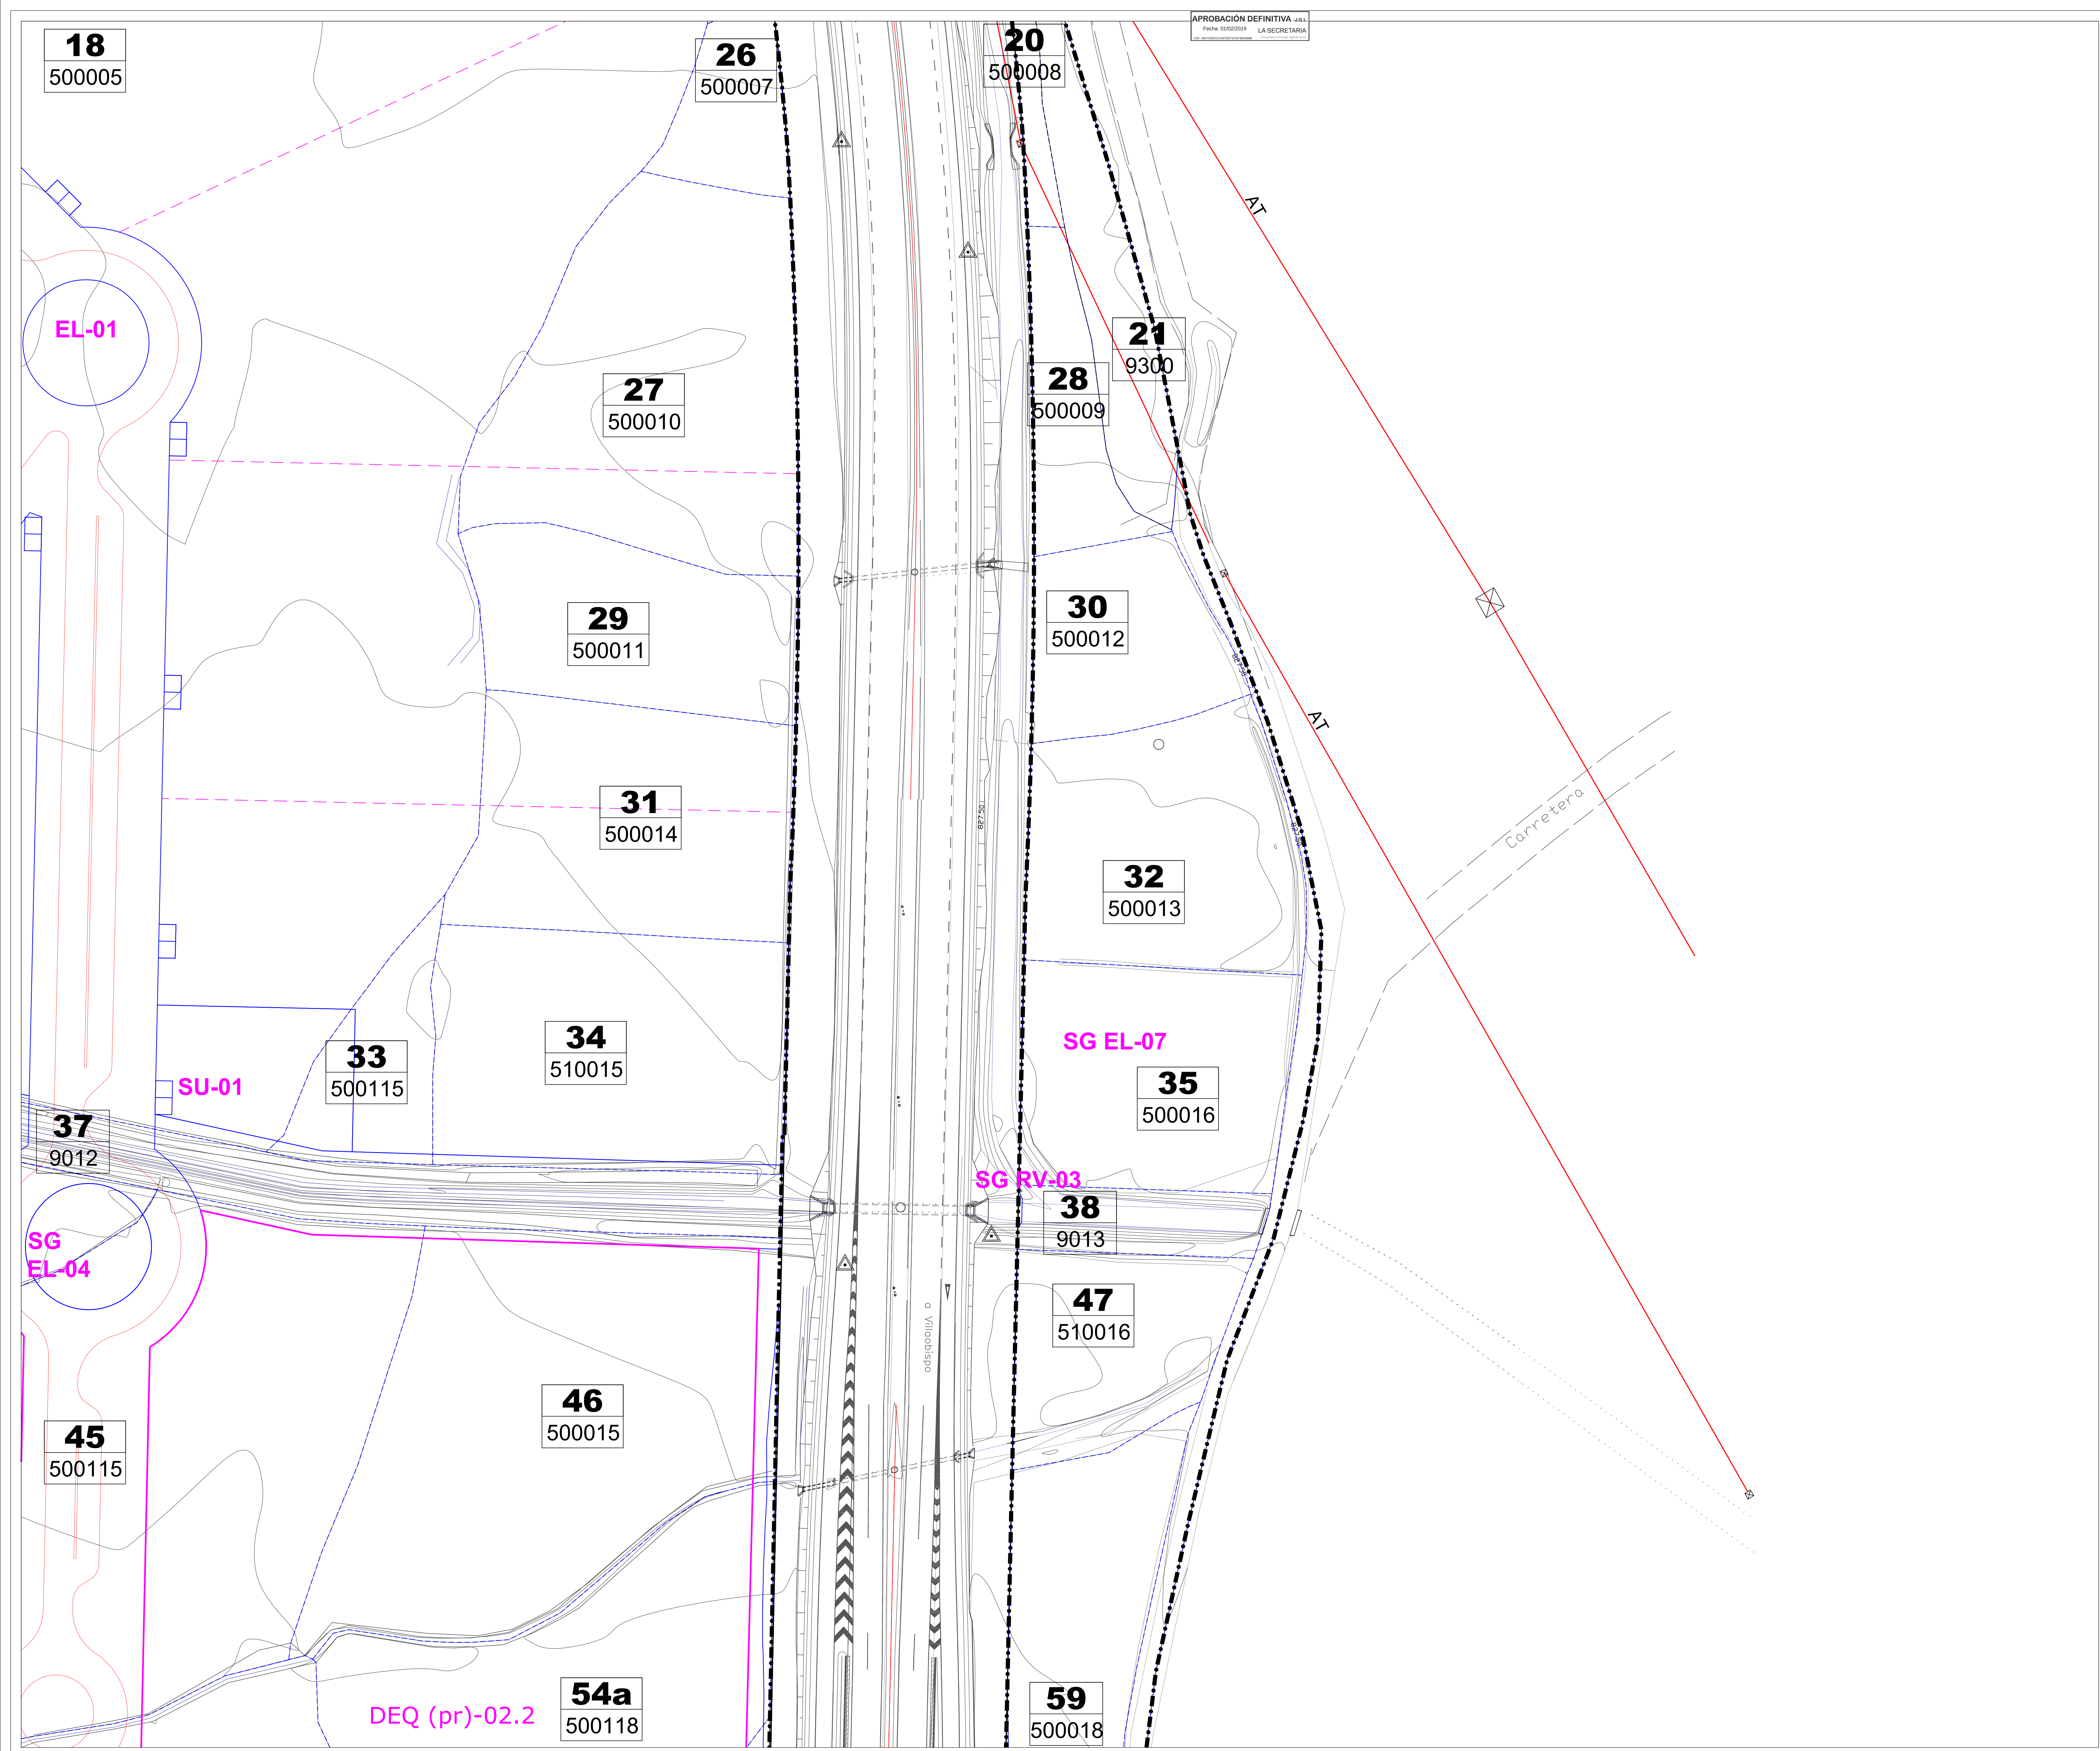

APROBACIÓN DEFINITIVA .d.g.t.
Fecha: 02/02/2019 LA SECRETARÍA
Cadastral

ÁMBITO DE ACTUACIÓN	
-----	LÍMITE DEL SECTOR
PARCELAS INICIALES	
----	LÍMITE DE PARCELA
1	NÚMERO DE PARCELA
00001	REFERENCIA CATASTRAL
PARCELAS RESULTANTES	
-----	LÍMITE DE PARCELA
MS-0.0	PARCELA RESULTANTE. MANZANA SEMIABIERTA
MC-0.0	PARCELA RESULTANTE. MANZANA CERRADA
BA-0.0	PARCELA RESULTANTE. BLOQUE ABIERTO
EL-0	ESPACIO LIBRE
DEQ-0	EQUIPAMIENTO
-----	LÍMITE PROPUESTO EN PARCELA DE EQUIPAMIENTO PÚBLICO

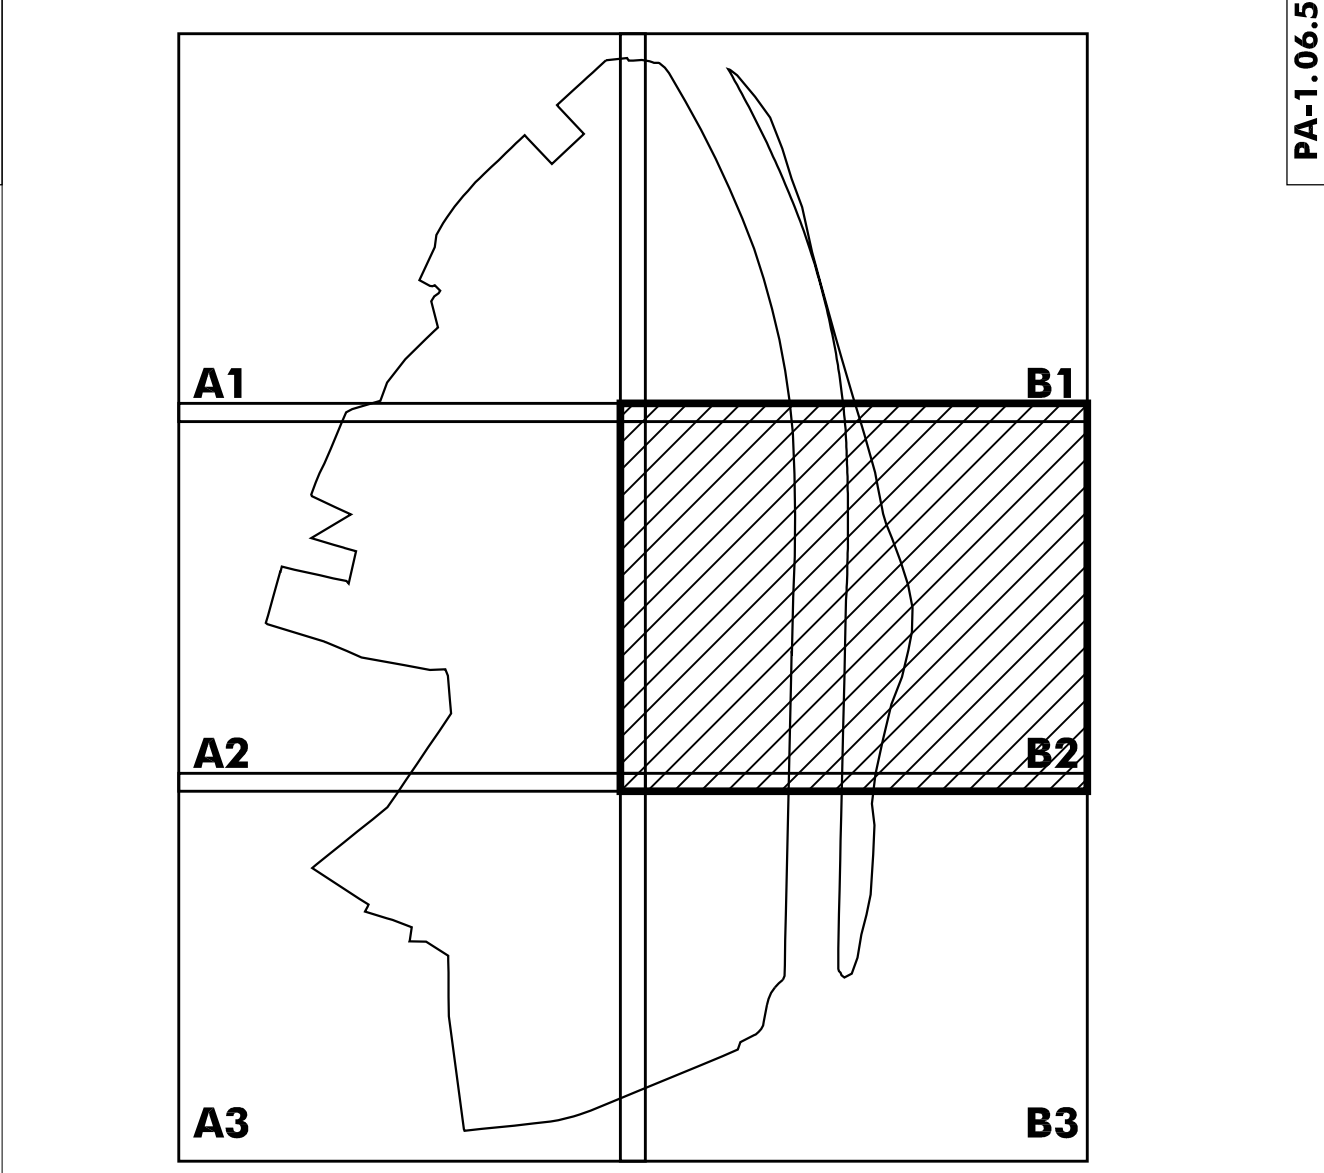

AYUNTAMIENTO DE LEÓN
JUNTA DE COMPENSACIÓN DEL "SECTOR ULD 08-01 LA SERNA - LA GRANJA"
PROYECTO DE ACTUACIÓN DEL SECTOR DE SUELO
URBANIZABLE ULD 08-01"LA SERNA-LA GRANJA"
DETERMINACIONES COMPLETAS DE REPARCELACION Y BASICAS DE URBANIZACIÓN
PROYECTO DE ACTUACIÓN

PLANO Nº

SUPERPOSICIÓN DE PARCELAS B2

PA-1.06.5

ESCALA:
1 : 500

El Arquitecto:
Andrés Rodríguez Sobadillo

El Ingeniero:
Ángel Mancoske Góles

TEXTO
REFUNDIDO
Febrero 2019



APROBACIÓN DEFINITIVA .d.g.t.
Fecha: 02/02/2019
LA SECRETARÍA

ÁMBITO DE ACTUACIÓN	
---+---+---	LÍMITE DEL SECTOR
PARCELAS INICIALES	
- - - - -	LÍMITE DE PARCELA
[Solid Grey]	PARCELA CON DERECHOS DE INDEMNIZACIÓN
[Diagonal Lines]	PARCELA EXPROPIADA
[Cross-hatch]	PARCELA PARCIALMENTE EXPROPIADA (% EXPROPIADO)
ELEMENTOS	
[Orange]	VIVIENDA
[Grey]	NAVE - ALMACÉN
[Blue]	PISCINA - PILÓN
[Blue Dot]	POZO
[Yellow Dot]	FAROLA
[Hatched]	PAVIMENTO
[Dotted]	VALLADO DE MALLA METÁLICA
[Red Line]	MURO DE FÁBRICA
[Orange Line]	PUERTA MANUAL
[Blue Line]	PUERTA AUTOMÁTICA
[Green Dot]	FRUTAL
[Light Green Dot]	MANZANO
[Light Green Dot]	PERAL
[Orange Dot]	CIRUELO
[Orange Dot]	MELOCOTONERO
[Green Dot]	NOGAL
[Orange Dot]	NECTARINO
[Green Dot]	MEMBRILLO
[Orange Dot]	CEREZEZO
[Yellow Dot]	PARRA
[Green Dot]	LAUREL
[Green Dot]	ABETO
[Orange Dot]	TEJO

AYUNTAMIENTO DE LEÓN
JUNTA DE COMPENSACIÓN DEL "SECTOR ULD 08-01 LA SERNA - LA GRANJA"
PROYECTO DE ACTUACIÓN DEL SECTOR DE SUELO
URBANIZABLE ULD 08-01 "LA SERNA-LA GRANJA"
DETERMINACIONES COMPLETAS DE REPARCELACIÓN Y BÁSICAS DE URBANIZACIÓN
PROYECTO DE ACTUACIÓN

EDIFICACIONES Y ELEMENTOS INDEMNIZABLES

ESCALA: 1 : 1.500

PA-1.07

ISAM

rodríguezvalbuena

ARQUITECTOS


El Arquitecto: Andrés Rodríguez Sobadillo

El Ingeniero: Ángel Mancoske Góles

FECHA: Febrero 2019

REFUNDIDO

ÁMBITO DE ACTUACIÓN	
-----	LÍMITE DEL SECTOR
PARCELAS INICIALES	
-----	LÍMITE DE PARCELA
-----	PARCELA CON DERECHOS DE INDEMNIZACIÓN
-----	PARCELA EXPROPIADA
-----	PARCELA PARCIALMENTE EXPROPIADA (% EXPROPIADO)
ELEMENTOS	
-----	VIVIENDA
-----	NAVE - ALMACÉN
-----	PISCINA - PILÓN
-----	POZO
-----	FAROLA
-----	PAVIMENTO
-----	VALLADO DE MALLA METÁLICA
-----	MURO DE FÁBRICA
-----	PUERTA MANUAL
-----	PUERTA AUTOMÁTICA
-----	FRUTAL
-----	MANZANO
-----	PERAL
-----	CIRUELO
-----	MELOCOTONERO
-----	NOGAL
-----	NECTARINO
-----	MEMBRILLO
-----	CERECEZO
-----	PARRA
-----	LAUREL
-----	ABETO
-----	TEJO

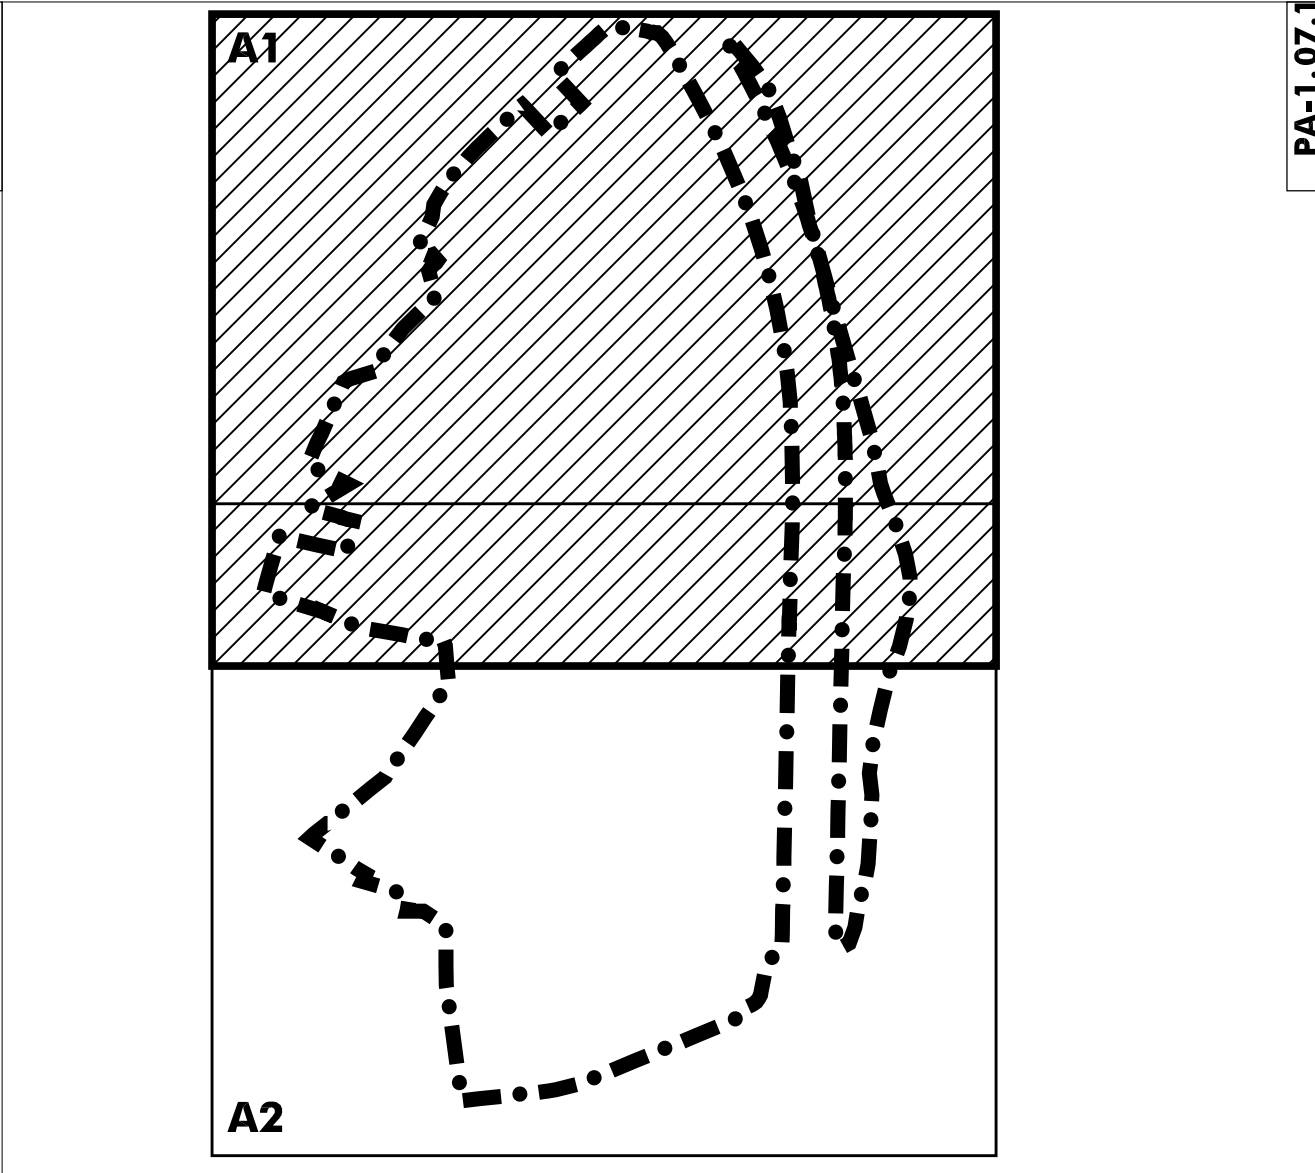

AYUNTAMIENTO DE LEÓN
JUNTA DE COMPENSACIÓN DEL "SECTOR ULD 08-01 LA SERNA - LA GRANJA"
PROYECTO DE ACTUACIÓN DEL SECTOR DE SUELO URBANIZABLE ULD 08-01 "LA SERNA-LA GRANJA"
DETERMINACIONES COMPLETAS DE REPARCELACION Y BÁSICAS DE URBANIZACIÓN
PROYECTO DE ACTUACIÓN

EDIFICACIONES Y ELEMENTOS INDEMNIZABLES A1 PA-1.07.1

ESCALA: 1 : 1.000

PA-1.08


PLANO N°

ESCALA:
1 : 1.500

A horizontal graphic scale bar with alternating black and white segments. Numerical labels are placed above the bar at intervals of 15 units: 15, 0, 15, 30, 45, 60, and 75. The first segment (0 to 15) is filled with a hatched pattern.


N

A simple north arrow symbol consisting of a circle with a vertical line and an arrowhead pointing upwards, labeled with the letter 'N'.

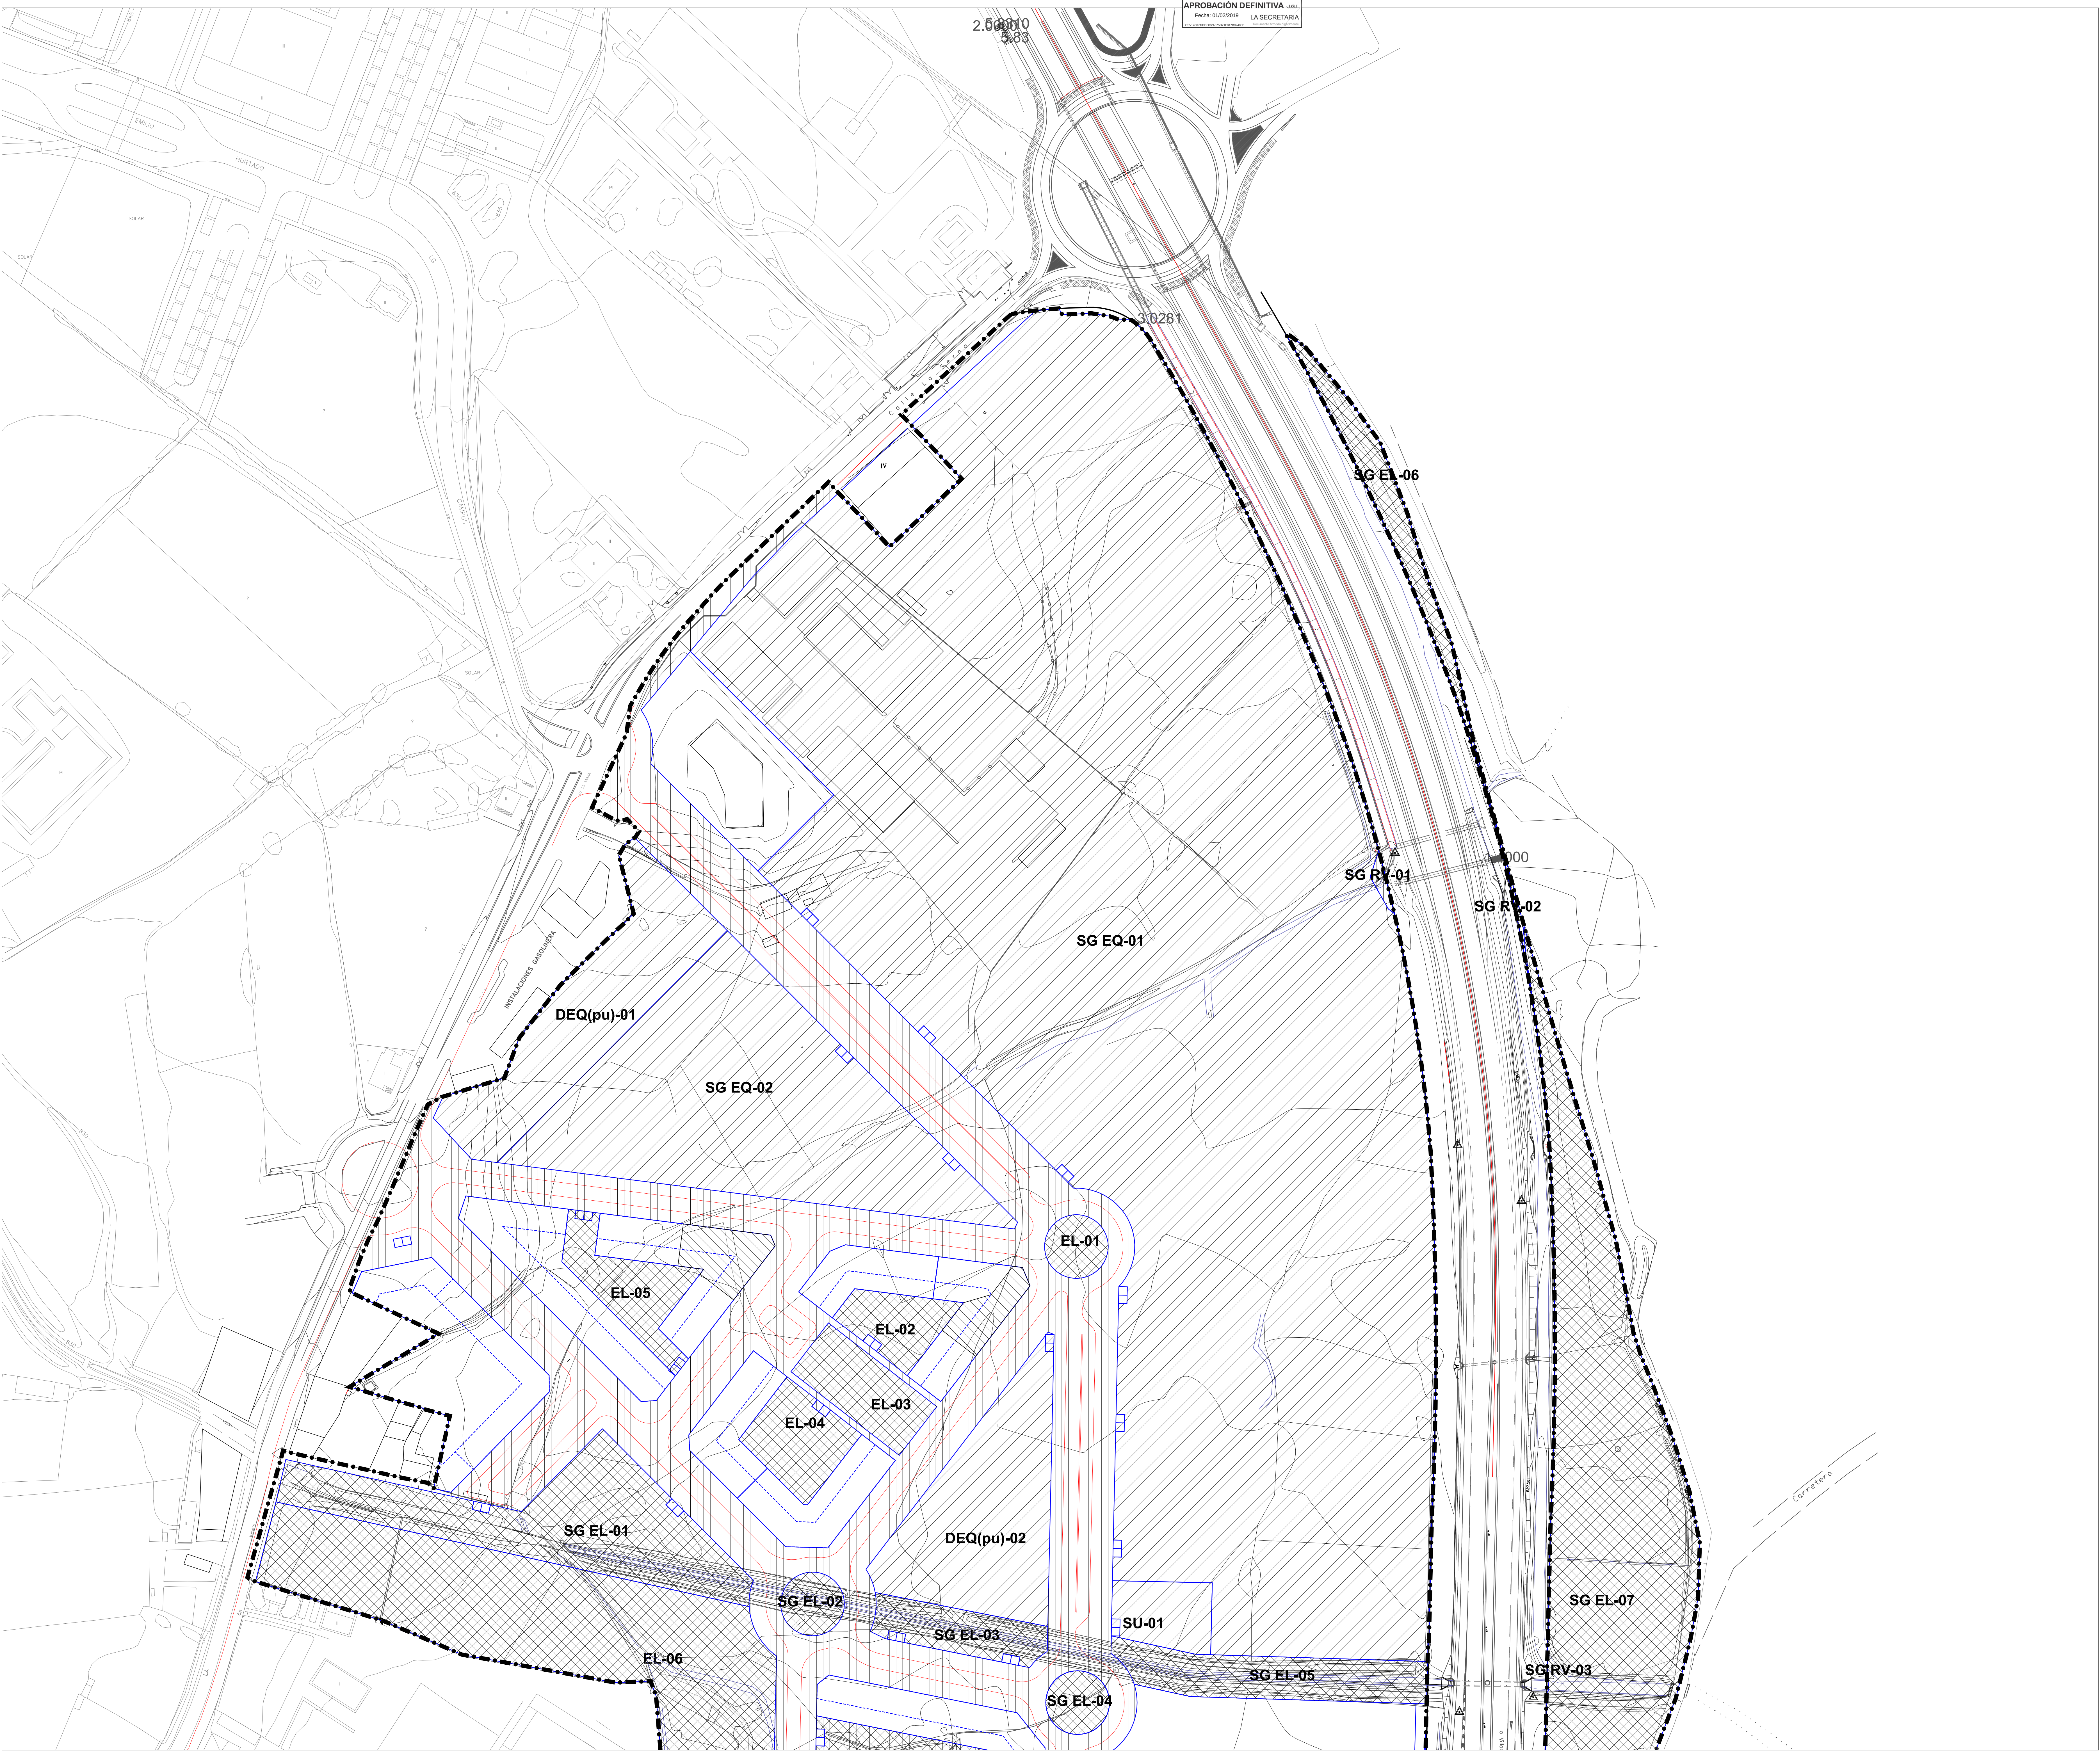


APROBACIÓN DEFINITIVA .d.g.1.
Fecha: 02/02/2019
LA SECRETARÍA

ÁMBITO DE ACTUACIÓN	
- - - LÍMITE DEL SECTOR	
PARCELAS	
	CESIÓN DEL 15% DEL APROVECHAMIENTO
	CESIÓN DE EQUIPAMIENTO
SG-EQ	SISTEMA GENERAL
DEQ (pu)	SISTEMA LOCAL
	CESIÓN DE ESPACIOS LIBRES
SG-EL	SISTEMA GENERAL
EL	SISTEMA LOCAL
	CESIÓN DE VIARIO
SG-RV	SISTEMA GENERAL
	SISTEMA LOCAL

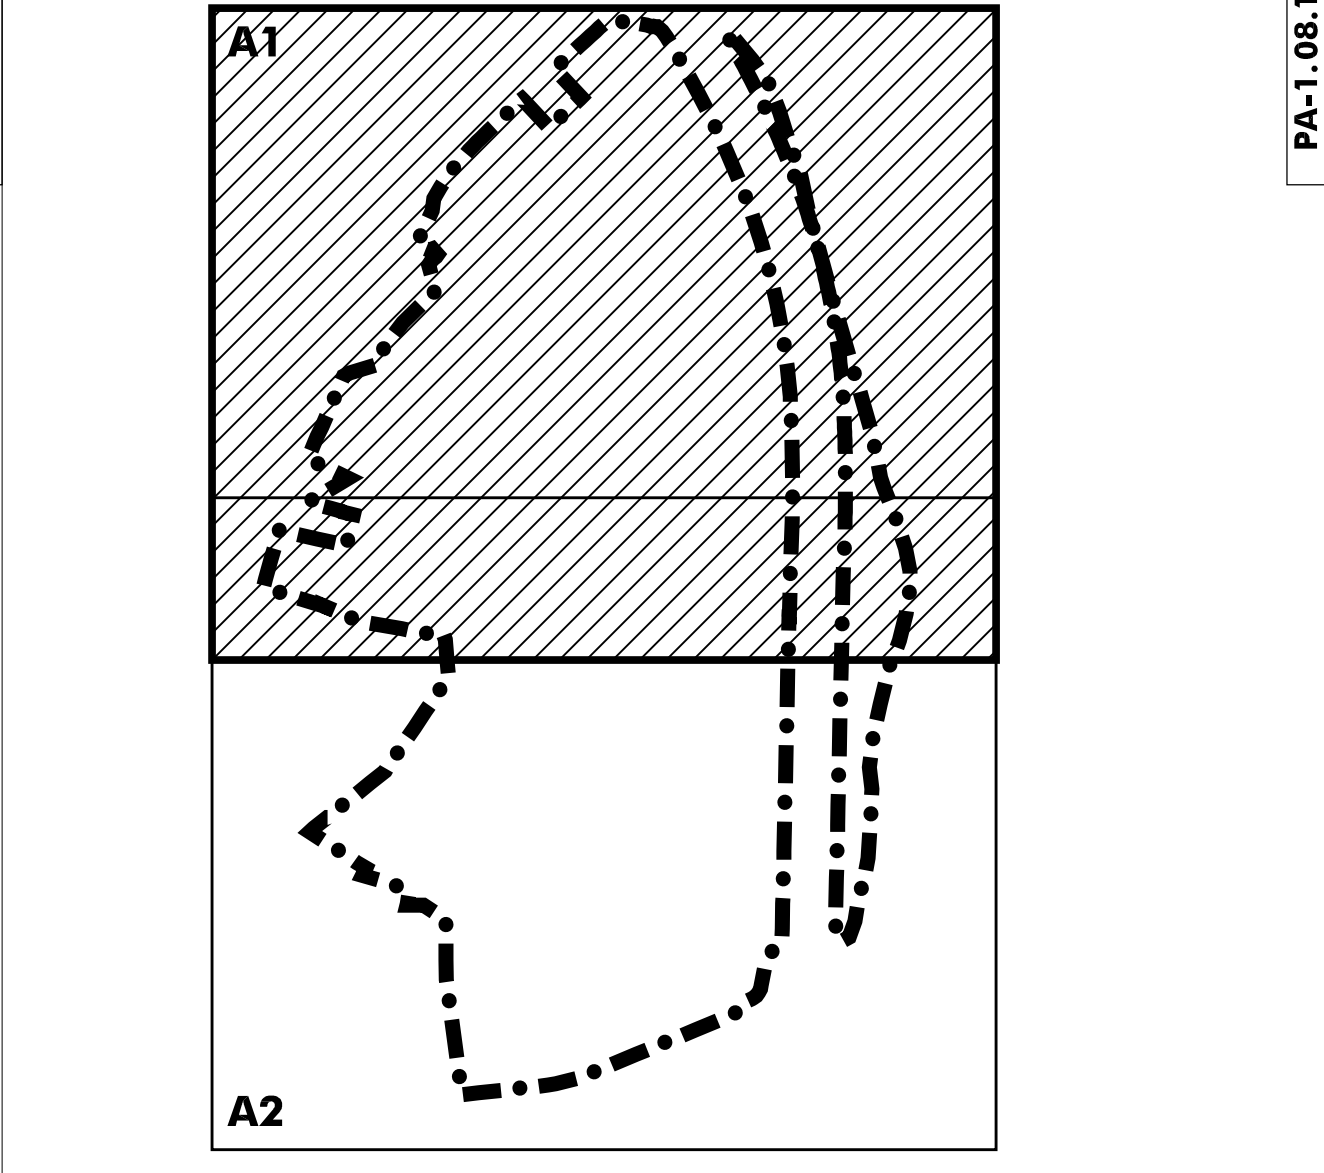


AYUNTAMIENTO DE LEÓN
JUNTA DE COMPENSACIÓN DEL "SECTOR ULD 08-01 LA SERNA - LA GRANJA"
PROYECTO DE ACTUACIÓN DEL SECTOR DE SUELO
URBANIZABLE ULD 08-01 "LA SERNA-LA GRANJA"
DETERMINACIONES COMPLETAS DE REPARCELACIÓN Y BÁSICAS DE URBANIZACIÓN
PROYECTO DE ACTUACIÓN

LOCALIZACIÓN DE CESIONES A1
ESCALA: 1 : 1.000
PA-1.08.1

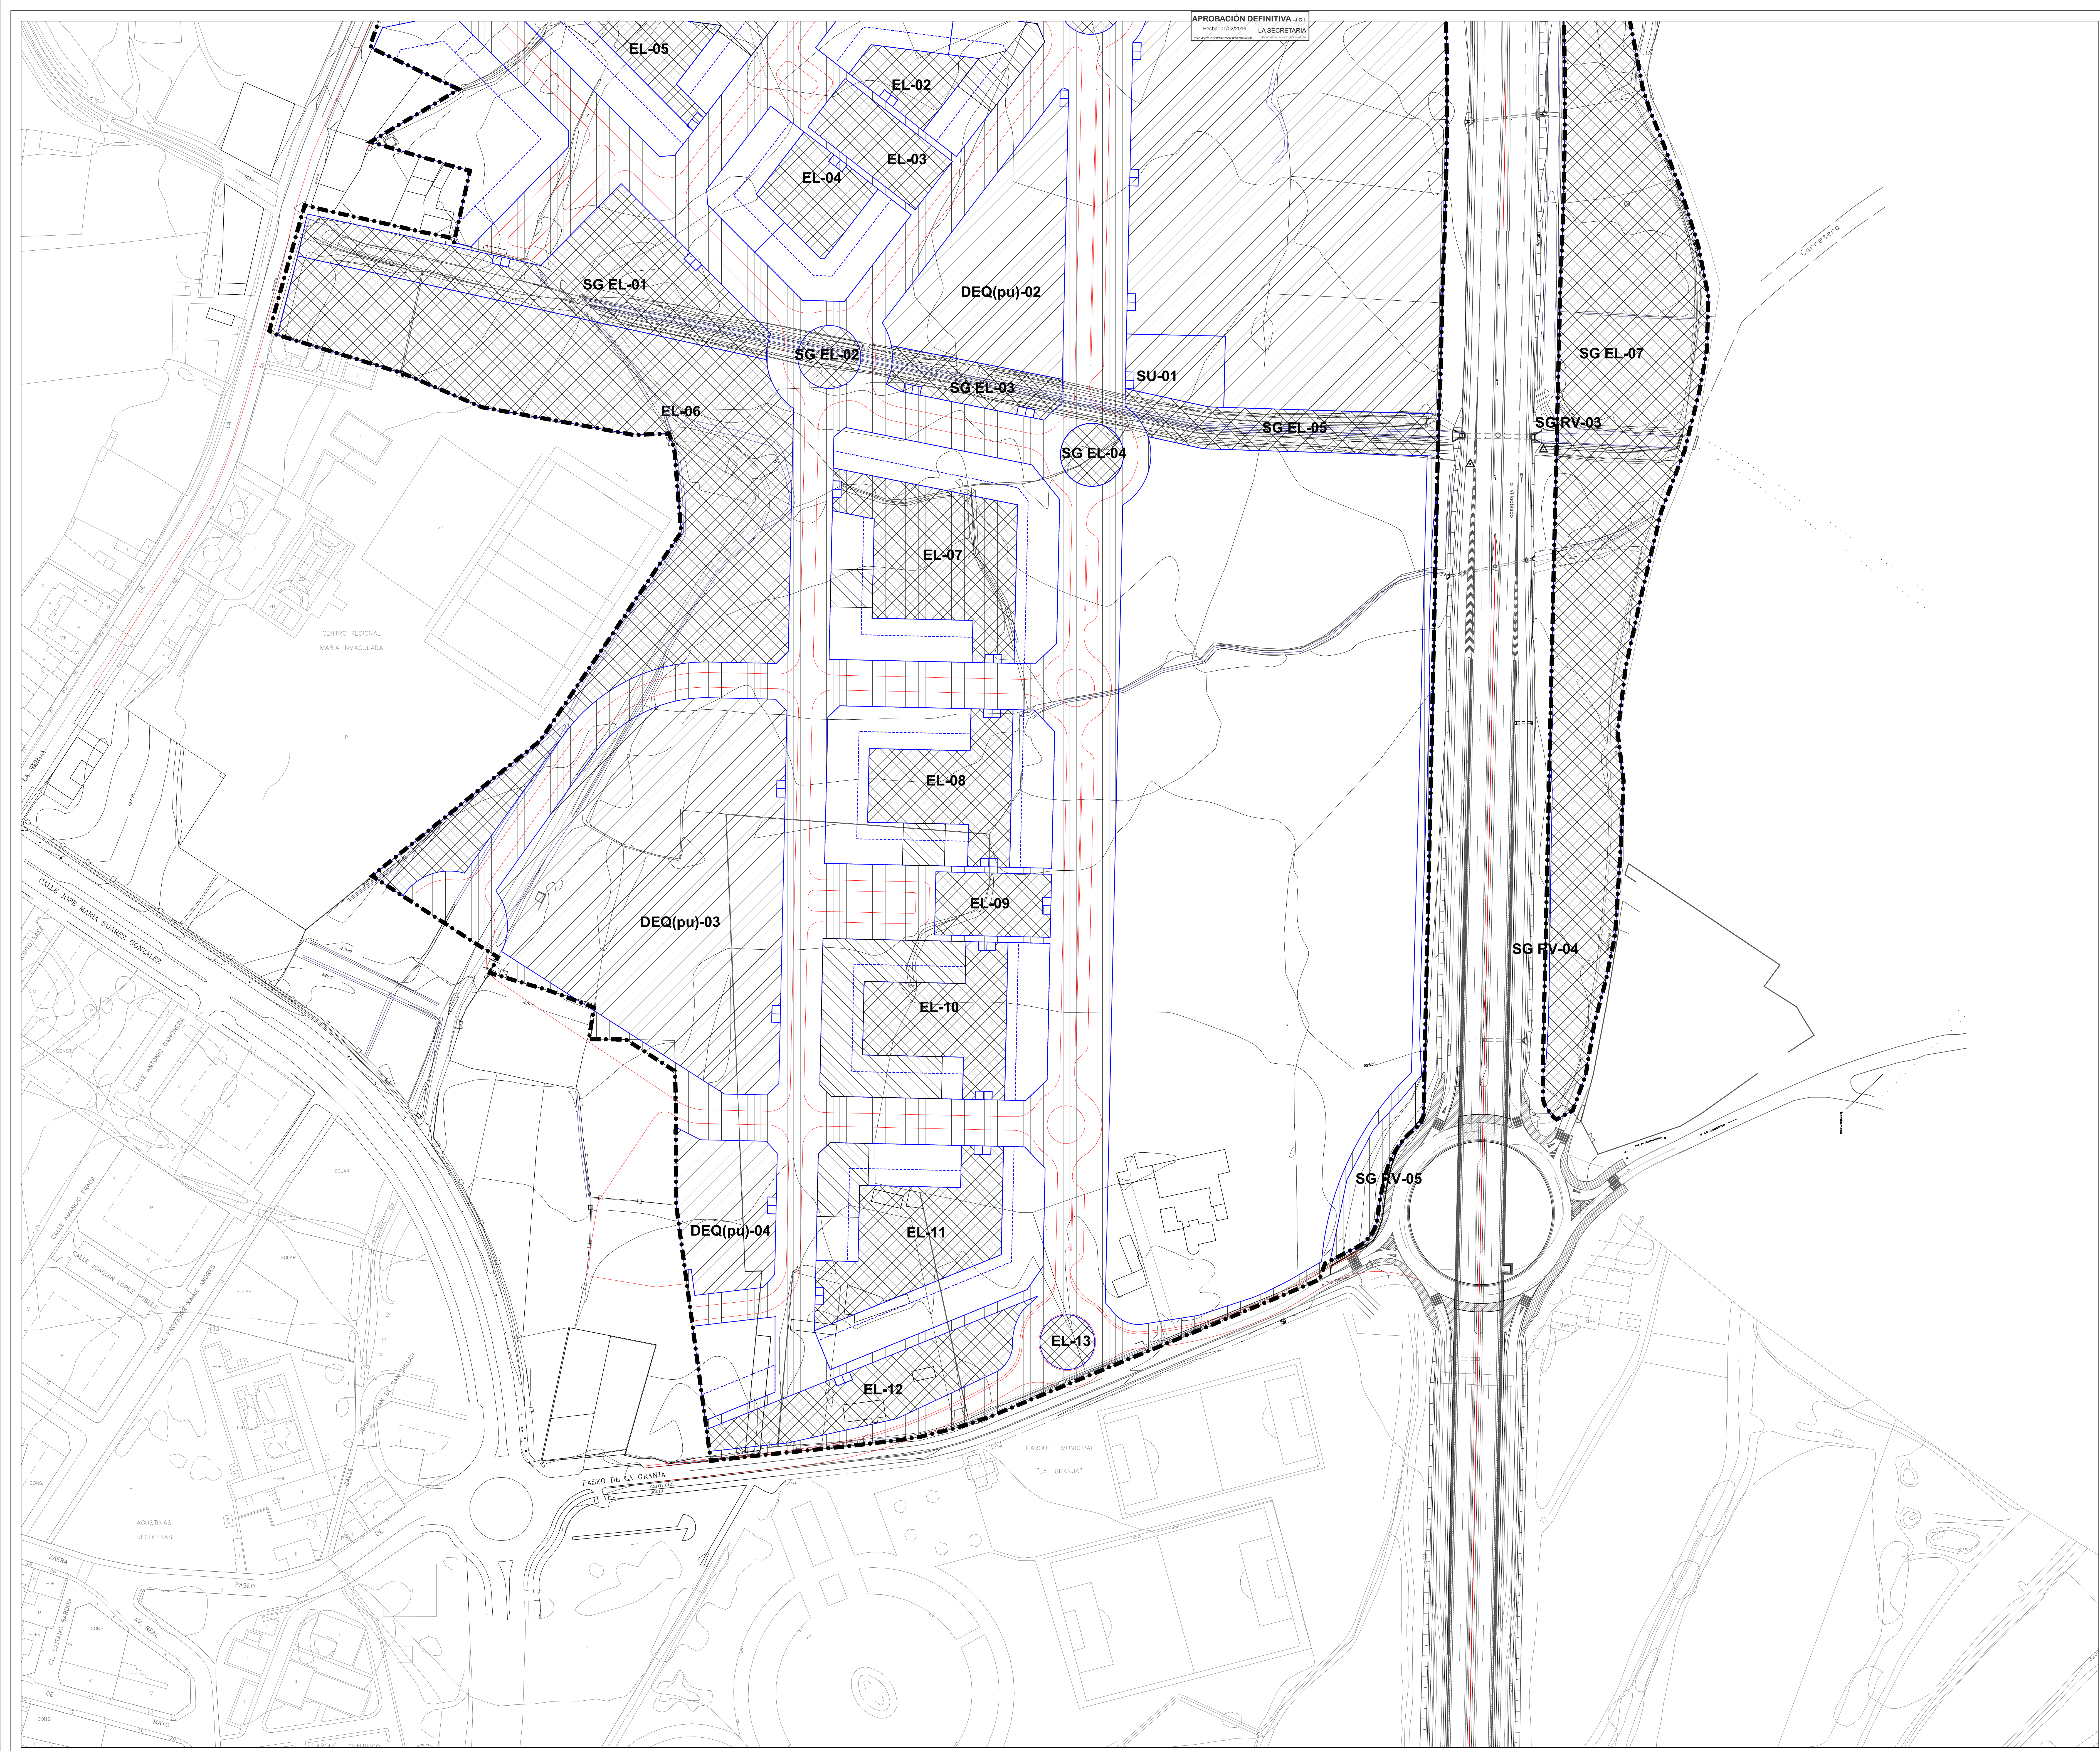

APROBACIÓN DEFINITIVA .d.g.l.
Fecha: 02/02/2019
LA SECRETARÍA

ÁMBITO DE ACTUACIÓN	
- - - - - LÍMITE DEL SECTOR	
PARCELAS	
	CESIÓN DEL 15% DEL APROVECHAMIENTO
	CESIÓN DE EQUIPAMIENTO
	SG-EQ SISTEMA GENERAL
	DEQ (pu) SISTEMA LOCAL
	CESIÓN DE ESPACIOS LIBRES
	SG-EL SISTEMA GENERAL
	EL SISTEMA LOCAL
	CESIÓN DE VIARIO
	SG-RV SISTEMA GENERAL
	SISTEMA LOCAL

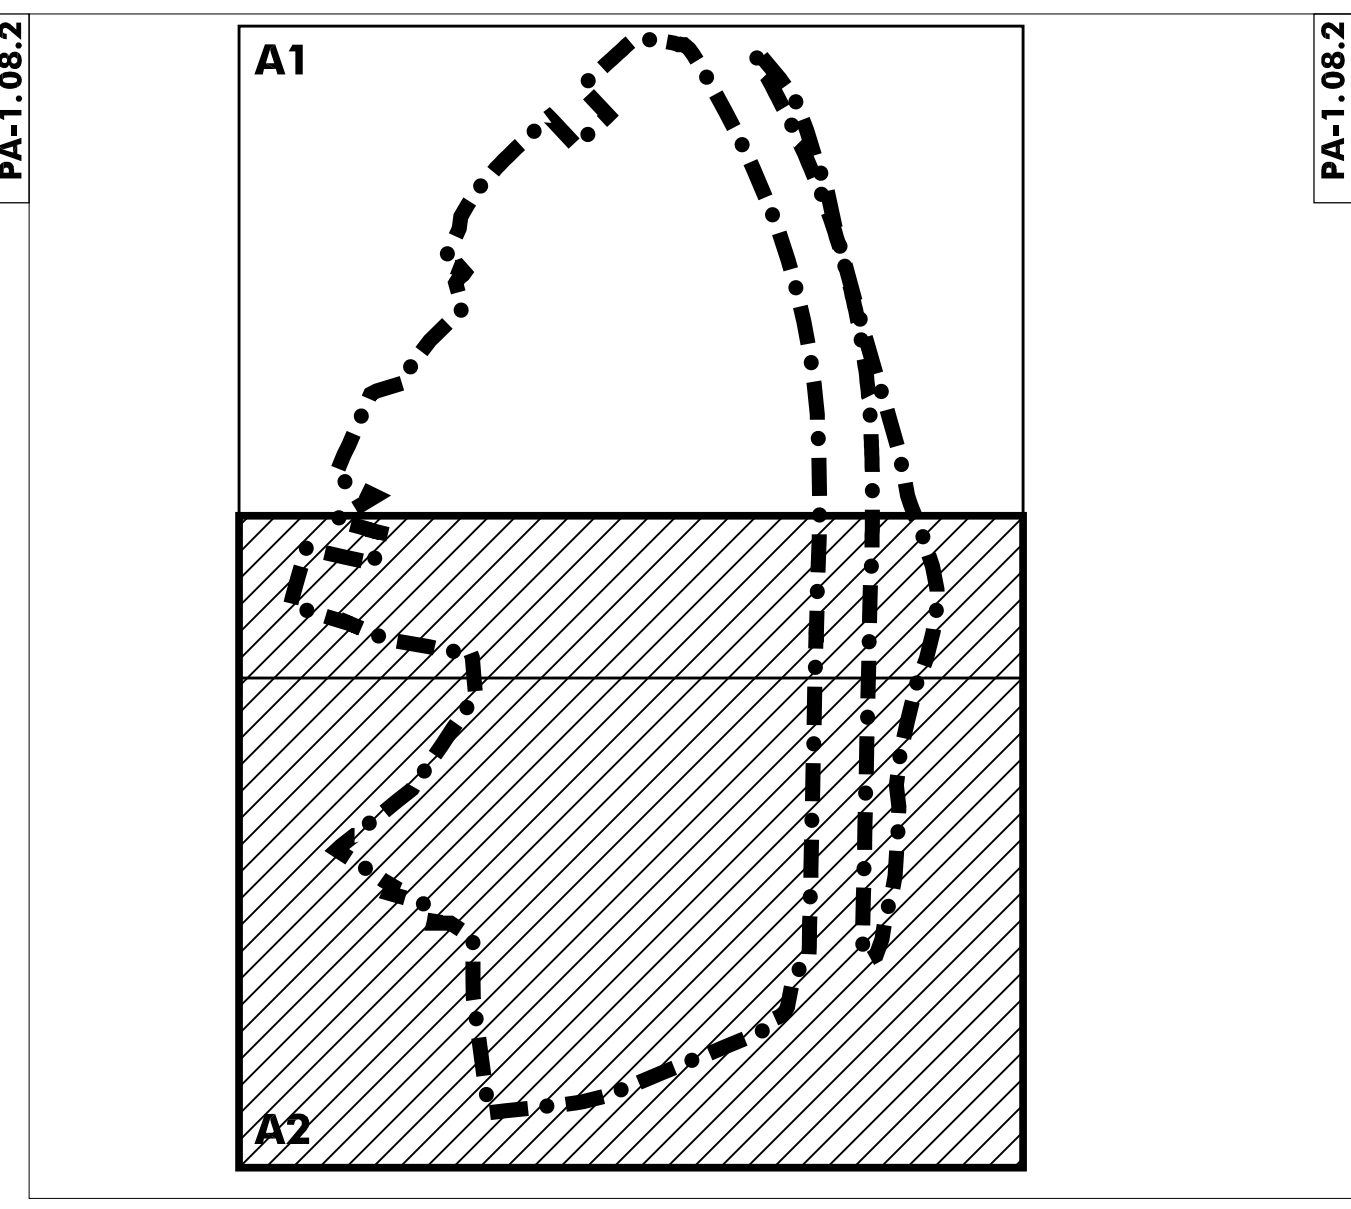

AYUNTAMIENTO DE LEÓN
JUNTA DE COMPENSACIÓN DEL "SECTOR ULD 08-01 LA SERNA - LA GRANJA"
PROYECTO DE ACTUACIÓN DEL SECTOR DE SUELO
URBANIZABLE ULD 08-01 "LA SERNA-LA GRANJA"
DETERMINACIONES COMPLETAS DE REPARCELACIÓN Y BÁSICAS DE URBANIZACIÓN
PROYECTO DE ACTUACIÓN

LOCALIZACIÓN DE CESIONES A2
ESCALA: 1 : 1.000
N

001: X=280522.13 Y=4720761.26	113: X=280732.72 Y=4719855.23	225: X=280754.22 Y=4720202.98
002: X=280498.74 Y=4720764.65	114: X=280294.21 Y=4719847.53	226: X=280754.41 Y=4720201.47
003: X=280495.39 Y=4720760.70	115: X=280291.95 Y=4719833.67	227: X=280754.59 Y=4720211.96
004: X=280491.13 Y=4720756.83	116: X=280291.65 Y=4719832.44	228: X=280754.90 Y=4720220.94
005: X=280485.77 Y=4720751.96	117: X=280308.25 Y=4719832.33	229: X=280755.04 Y=4720225.43
006: X=280480.21 Y=4720746.91	118: X=280332.76 Y=4719817.18	230: X=280755.17 Y=4720229.92
007: X=280474.96 Y=4720742.14	119: X=280332.86 Y=4719812.17	231: X=280755.40 Y=4720238.90
008: X=280467.97 Y=4720735.78	120: X=280333.12 Y=4719799.58	232: X=280755.43 Y=4720243.39
009: X=280464.25 Y=4720732.34	121: X=280333.19 Y=4719774.09	233: X=280755.58 Y=4720247.89
010: X=280455.63 Y=4720724.56	122: X=280333.30 Y=4719753.47	234: X=280755.65 Y=4720252.38
011: X=280447.88 Y=4720717.22	123: X=280333.30 Y=4719753.41	235: X=280755.71 Y=4720256.87
012: X=280449.69 Y=4720715.31	124: X=280349.46 Y=4719633.93	236: X=280755.75 Y=4720261.36
013: X=280476.37 Y=4720687.03	125: X=280349.49 Y=4719633.73	237: X=280755.79 Y=4720265.85
014: X=280474.57 Y=4720686.33	126: X=280349.87 Y=4719631.96	238: X=280755.82 Y=4720270.35
015: X=280458.98 Y=4720670.63	127: X=280367.81 Y=4719634.00	239: X=280755.81 Y=4720274.39
016: X=280442.32 Y=4720654.92	128: X=280402.92 Y=4719637.62	240: X=280755.80 Y=4720288.32
017: X=280416.25 Y=4720682.56	129: X=280422.70 Y=4719639.77	241: X=280755.77 Y=4720292.81
018: X=280413.59 Y=4720685.38	130: X=280440.97 Y=4719642.03	242: X=280755.73 Y=4720297.30
019: X=280408.03 Y=4720680.20	131: X=280449.24 Y=4719643.35	243: X=280755.67 Y=4720301.80
020: X=280404.57 Y=4720676.89	132: X=280465.35 Y=4719647.33	244: X=280755.61 Y=4720306.29
021: X=280399.68 Y=4720672.21	133: X=280472.01 Y=4719648.28	245: X=280755.53 Y=4720310.78
022: X=280393.72 Y=4720666.51	134: X=280483.61 Y=4719653.39	246: X=280755.44 Y=4720315.27
023: X=280385.78 Y=4720658.92	135: X=280506.50 Y=4719662.95	247: X=280755.33 Y=4720319.76
024: X=280378.52 Y=4720651.98	136: X=280534.24 Y=4719674.43	248: X=280755.22 Y=4720324.25
025: X=280370.26 Y=4720644.08	137: X=280596.97 Y=4719700.30	249: X=280755.10 Y=4720328.75
026: X=280365.90 Y=4720638.90	138: X=280622.85 Y=4719711.13	250: X=280754.95 Y=4720333.24
027: X=280361.67 Y=4720635.60	139: X=280639.11 Y=4719718.13	251: X=280754.81 Y=4720337.73
028: X=280357.57 Y=4720631.16	140: X=280641.90 Y=4719725.80	252: X=280754.65 Y=4720342.22
029: X=280353.61 Y=4720626.60	141: X=280656.39 Y=4719733.23	253: X=280754.43 Y=4720346.71
030: X=280348.77 Y=4720621.27	142: X=280658.08 Y=4719734.09	254: X=280754.30 Y=4720351.19
031: X=280344.11 Y=4720615.77	143: X=280666.75 Y=4719747.74	255: X=280754.11 Y=4720355.68
032: X=280339.62 Y=4720610.13	144: X=280669.91 Y=4719765.08	256: X=280753.90 Y=4720360.17
033: X=280335.33 Y=4720604.34	145: X=280678.40 Y=4719783.75	257: X=280753.68 Y=4720364.65
034: X=280331.22 Y=4720598.42	146: X=280687.08 Y=4719791.79	258: X=280753.46 Y=4720369.15
035: X=280327.32 Y=4720592.36	147: X=280688.68 Y=4719796.09	259: X=280753.20 Y=4720373.98
036: X=280320.11 Y=4720579.89	148: X=280688.95 Y=4719807.31	260: X=280752.74 Y=4720379.63
037: X=280318.45 Y=4720567.07	149: X=280689.44 Y=4719834.38	261: X=280752.27 Y=4720384.98
038: X=280313.64 Y=4720556.78	150: X=280690.03 Y=4719859.84	262: X=280751.77 Y=4720390.34
039: X=280302.18 Y=4720532.19	151: X=280690.74 Y=4719889.69	263: X=280751.23 Y=4720395.69
040: X=280313.47 Y=4720528.00	152: X=280695.62 Y=4720119.41	264: X=280750.65 Y=4720401.04
041: X=280316.03 Y=4720525.74	153: X=280696.07 Y=4720137.51	265: X=280750.05 Y=4720406.38
042: X=280318.66 Y=4720526.70	154: X=280696.48 Y=4720137.42	266: X=280749.41 Y=4720411.72
043: X=280324.36 Y=4720520.84	155: X=280697.85 Y=4720196.00	267: X=280748.73 Y=4720417.05
044: X=280322.69 Y=4720518.29	156: X=280697.88 Y=4720196.69	268: X=280748.02 Y=4720422.38
045: X=280317.82 Y=4720514.74	157: X=280697.31 Y=4720370.24	269: X=280747.27 Y=4720427.71
046: X=280317.40 Y=4720514.09	158: X=280696.35 Y=4720565.23	270: X=280746.49 Y=4720433.03
047: X=280314.81 Y=4720509.63	159: X=280686.25 Y=4720751.13	271: X=280745.63 Y=4720438.35
048: X=280321.81 Y=4720482.13	160: X=280556.39 Y=4720761.81	272: X=280745.08 Y=4720442.10
049: X=280317.87 Y=4720478.13	161: X=280555.33 Y=4720761.92	273: X=280744.83 Y=4720443.66
050: X=280309.28 Y=4720470.13	162: X=280553.56 Y=4720762.01	274: X=280743.95 Y=4720448.96
051: X=280287.40 Y=4720448.63	163: X=280552.79 Y=4720761.98	275: X=280743.03 Y=4720454.26
052: X=280267.90 Y=4720423.63	164: X=280550.57 Y=4720761.88	276: X=280742.08 Y=4720459.55
053: X=280260.84 Y=4720404.63	165: X=280548.94 Y=4720762.58	277: X=280741.09 Y=4720464.84
054: X=280231.09 Y=4720395.63	166: X=280547.85 Y=4720762.99	278: X=280740.07 Y=4720470.12
055: X=280224.74 Y=4720392.13	167: X=280545.78 Y=4720763.66	279: X=280739.01 Y=4720475.39
056: X=280219.25 Y=4720379.63	168: X=280537.50 Y=4720764.98	280: X=280737.92 Y=4720480.66
057: X=280208.32 Y=4720353.63	169: X=280528.34 Y=4720764.55	281: X=280736.80 Y=4720485.91
058: X=280201.53 Y=4720338.13	170: X=280523.72 Y=4720764.39	282: X=280735.64 Y=4720491.17
059: X=280196.59 Y=4720328.11	171: X=280522.13 Y=4720767.26	283: X=280734.45 Y=4720496.41
060: X=280192.38 Y=4720318.11	172: X=280531.13 Y=4720754.45	284: X=280733.23 Y=4720501.65
061: X=280187.78 Y=4720305.13	173: X=280538.48 Y=4720748.86	285: X=280731.97 Y=4720506.87
062: X=280188.59 Y=4720303.63	174: X=280557.45 Y=4720726.14	286: X=280730.67 Y=4720512.09
063: X=280212.88 Y=4720292.13	175: X=280673.49 Y=4720704.25	287: X=280729.35 Y=4720517.30
064: X=280229.90 Y=4720284.12	176: X=280686.23 Y=4720671.14	288: X=280727.99 Y=4720522.51
065: X=280187.84 Y=4720259.13	177: X=280696.03 Y=4720638.50	289: X=280725.15 Y=4720532.89
066: X=280211.39 Y=4720252.16	178: X=280707.31 Y=4720619.18	290: X=280723.70 Y=4720538.06
067: X=280222.41 Y=4720248.13	179: X=280717.83 Y=4720561.93	291: X=280722.21 Y=4720543.23
068: X=280222.97 Y=4720246.63	180: X=280726.75 Y=4720529.36	292: X=280720.69 Y=4720548.38
069: X=280235.17 Y=4720245.44	181: X=280742.14 Y=4720473.42	293: X=280719.12 Y=4720553.53
070: X=280227.56 Y=4720221.24	182: X=280749.26 Y=4720448.97	294: X=280717.52 Y=4720558.66
071: X=280224.91 Y=4720213.86	183: X=280760.73 Y=4720409.60	295: X=280715.89 Y=4720563.79
072: X=280211.23 Y=4720216.52	184: X=280770.59 Y=4720377.37	296: X=280714.23 Y=4720568.90
073: X=280197.04 Y=4720219.82	185: X=280773.40 Y=4720388.17	297: X=280712.54 Y=4720574.01
074: X=280170.24 Y=4720225.74	186: X=280784.51 Y=4720328.62	298: X=280710.81 Y=4720579.10
075: X=280159.45 Y=4720228.26	187: X=280787.31 Y=4720314.08	299: X=280708.97 Y=4720584.40
076: X=280156.57 Y=4720229.03	188: X=280791.86 Y=4720290.50	300: X=280707.04 Y=4720589.58
077: X=280155.19 Y=4720223.69	189: X=280792.87 Y=4720294.82	301: X=280705.13 Y=4720594.54
078: X=280155.08 Y=4720223.73	190: X=280796.15 Y=4720274.63	302: X=280703.29 Y=4720599.48
079: X=280152.05 Y=4720212.97	191: X=280802.42 Y=4720259.01	303: X=280699.43 Y=4720609.34
080: X=280147.91 Y=4720198.22	192: X=280811.37 Y=4720235.18	304: X=280697.47 Y=4720614.26
081: X=280142.04 Y=4720177.32	193: X=280819.31 Y=4720209.77	305: X=280695.43 Y=4720619.17
082: X=280139.80 Y=4720169.36	194: X=280824.17 Y=4720185.54	306: X=280693.43 Y=4720624.07
083: X=280141.50 Y=4720168.02	195: X=280823.37 Y=4720160.04	307: X=280691.45 Y=4720628.98
084: X=280201.29 Y=4720149.68	196: X=280819.89 Y=4720140.69	308: X=280689.39 Y=4720633.84
085: X=280202.85 Y=4720149.02	197: X=280812.83 Y=4720112.37	309: X=280687.31 Y=4720638.71
086: X=280202.88 Y=4720149.27	198: X=280811.72 Y=4720083.33	310: X=280685.21 Y=4720643.57
087: X=280225.61 Y=4720139.52	199: X=280792.60 Y=4720045.08	311: X=280683.09 Y=4720648.42
088: X=280240.90 Y=4720132.95	200: X=280784.82 Y=4720039.39	312: X=280680.95 Y=4720653.25
089: X=280286.28 Y=4720124.76	201: X=280780.98 Y=4719978.24	313: X=280678.73 Y=4720658.09
090: X=280313.29 Y=4720119.75	202: X=280783.79 Y=4719955.36	314: X=280676.59 Y=4720662.91
091: X=280329.77 Y=4720120.46	203: X=280782.48 Y=4719924.40	315: X=280674.37 Y=4720667.72
092: X=280332.34 Y=4720113.53	204: X=280779.79 Y=4719881.99	316: X=280672.13 Y=4720672.52
093: X=280334.33 Y=4720088.74	205: X=280775.47 Y=4719860.84	317: X=280669.88 Y=4720677.31
094: X=280335.64 Y=4720073.57	206: X=280769.88 Y=4719839.79	318: X=280667.59 Y=4720682.08
095: X=280322.76 Y=4720054.51	207: X=280765.76 Y=4719815.35	319: X=280665.23 Y=4720686.85
096: X=280311.49 Y=4720037.81	208: X=280759.63 Y=4719798.52	320: X=280662.95 Y=4720691.61
097: X=280298.77 Y=4720020.40	209: X=280751.97 Y=4719794.32	321: X=280660.61 Y=4720696.35
098: X=280288.13 Y=4720003.29	210: X=280748.95 Y=4719796.60	322: X=280658.24 Y=4720701.09
099: X=280278.46 Y=4719989.97	211: X=280747.82 Y=4719799.37	323: X=280655.85 Y=4720705.81
100: X=280268.53 Y=4719974.33	212: X=280746.27 Y=4719801.21	324: X=280653.43 Y=4720710.52
101: X=280252.75 Y=4719961.60	213: X=280745.55 Y=4719803.61	325: X=280650.99 Y=4720715.22
102: X=280237.00 Y=4719948.94	214: X=280745.55 Y=4719824.74	326: X=280648.53 Y=4720719.91
103: X=280222.43 Y=4719937.22	215: X=280746.35 Y=4719861.57	327: X=280646.05 Y=4720724.58
104: X=280207.24 Y=4719924.98	216: X=280746.89 Y=4719886.43	328: X=280643.54 Y=4720729.25
105: X=280193.31 Y=4719913.81	217: X=280747.57 Y=4719917.47	329: X=280641.02 Y=4720733.90
106: X=280188.66 Y=4719910.06	218: X=280748.04 Y=4719939.14	330: X=280638.47 Y=4720738.54
107: X=280238.47 Y=4719877.56	219: X=280748.60 Y=4719964.69	331: X=280635.90 Y=4720743.17
108: X=280248.49 Y=4719871.49	220: X=280750.59 Y=4720055.69	332: X=280633.30 Y=4720747.79
109: X=280247.31 Y=4719869.28	221: X=280751.85 Y=4720109.68	333: X=280630.69 Y=4720752.39
110: X=280245.40 Y=4719865.37	222: X=280752.67 Y=4720144.72	334: X=280629.10 Y=4720755.15
111: X=280244.61 Y=4719863.95	223: X=280753.45 Y=4720178.51	
112: X=280267.66 Y=4719857.08	224: X=280753.82 Y=4720194.00	

ÁMBITO DE ACTUACIÓN

--- LIMITE DEL SECTOR

ELEMENTOS

	EDIFICACIÓN Y ALTURA
	CURVA DE NIVEL
	PRESA
	OBRA SUBTERRÁNEA

INFRAESTRUCTURAS EXISTENTES

AT	LÍNEA DE ALTA TENSIÓN
BT	LÍNEA DE BAJA TENSIÓN
ET	TORRE ELÉCTRICA
SE	LÍNEA ELÉCTRICA SUBTERRÁNEA
TE	LÍNEA TELEFÓNICA SUBTERRÁNEA

OTROS ELEMENTOS

	VALLA ALAMBRADA
	MURO BLOQUE
	FAROLA
	POZO
	BASE DE REPLANTEO

COORDENADAS UTM (HUSO 30)

1 PUNTO PARA DEFINICIÓN DE COORDENADAS


PA-1.09


AYUNTAMIENTO DE LEÓN JUNTA DE COMPENSACIÓN DEL "SECTOR ULD 08-01 LA SERNA - LA GRANJA" PROYECTO DE ACTUACIÓN DEL SECTOR DE SUELO URBANIZABLE ULD 08-01 "LA SERNA-LA GRANJA" DETERMINACIONES COMPLETAS DE REPARCELACION Y BÁSICAS DE URBANIZACIÓN

PROYECTO DE ACTUACIÓN

TOPOGRÁFICO. DELIMITACIÓN DEL SECTOR PA-1.09

ESCALA:
1 : 1.500

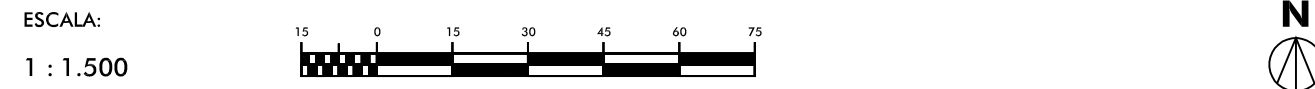


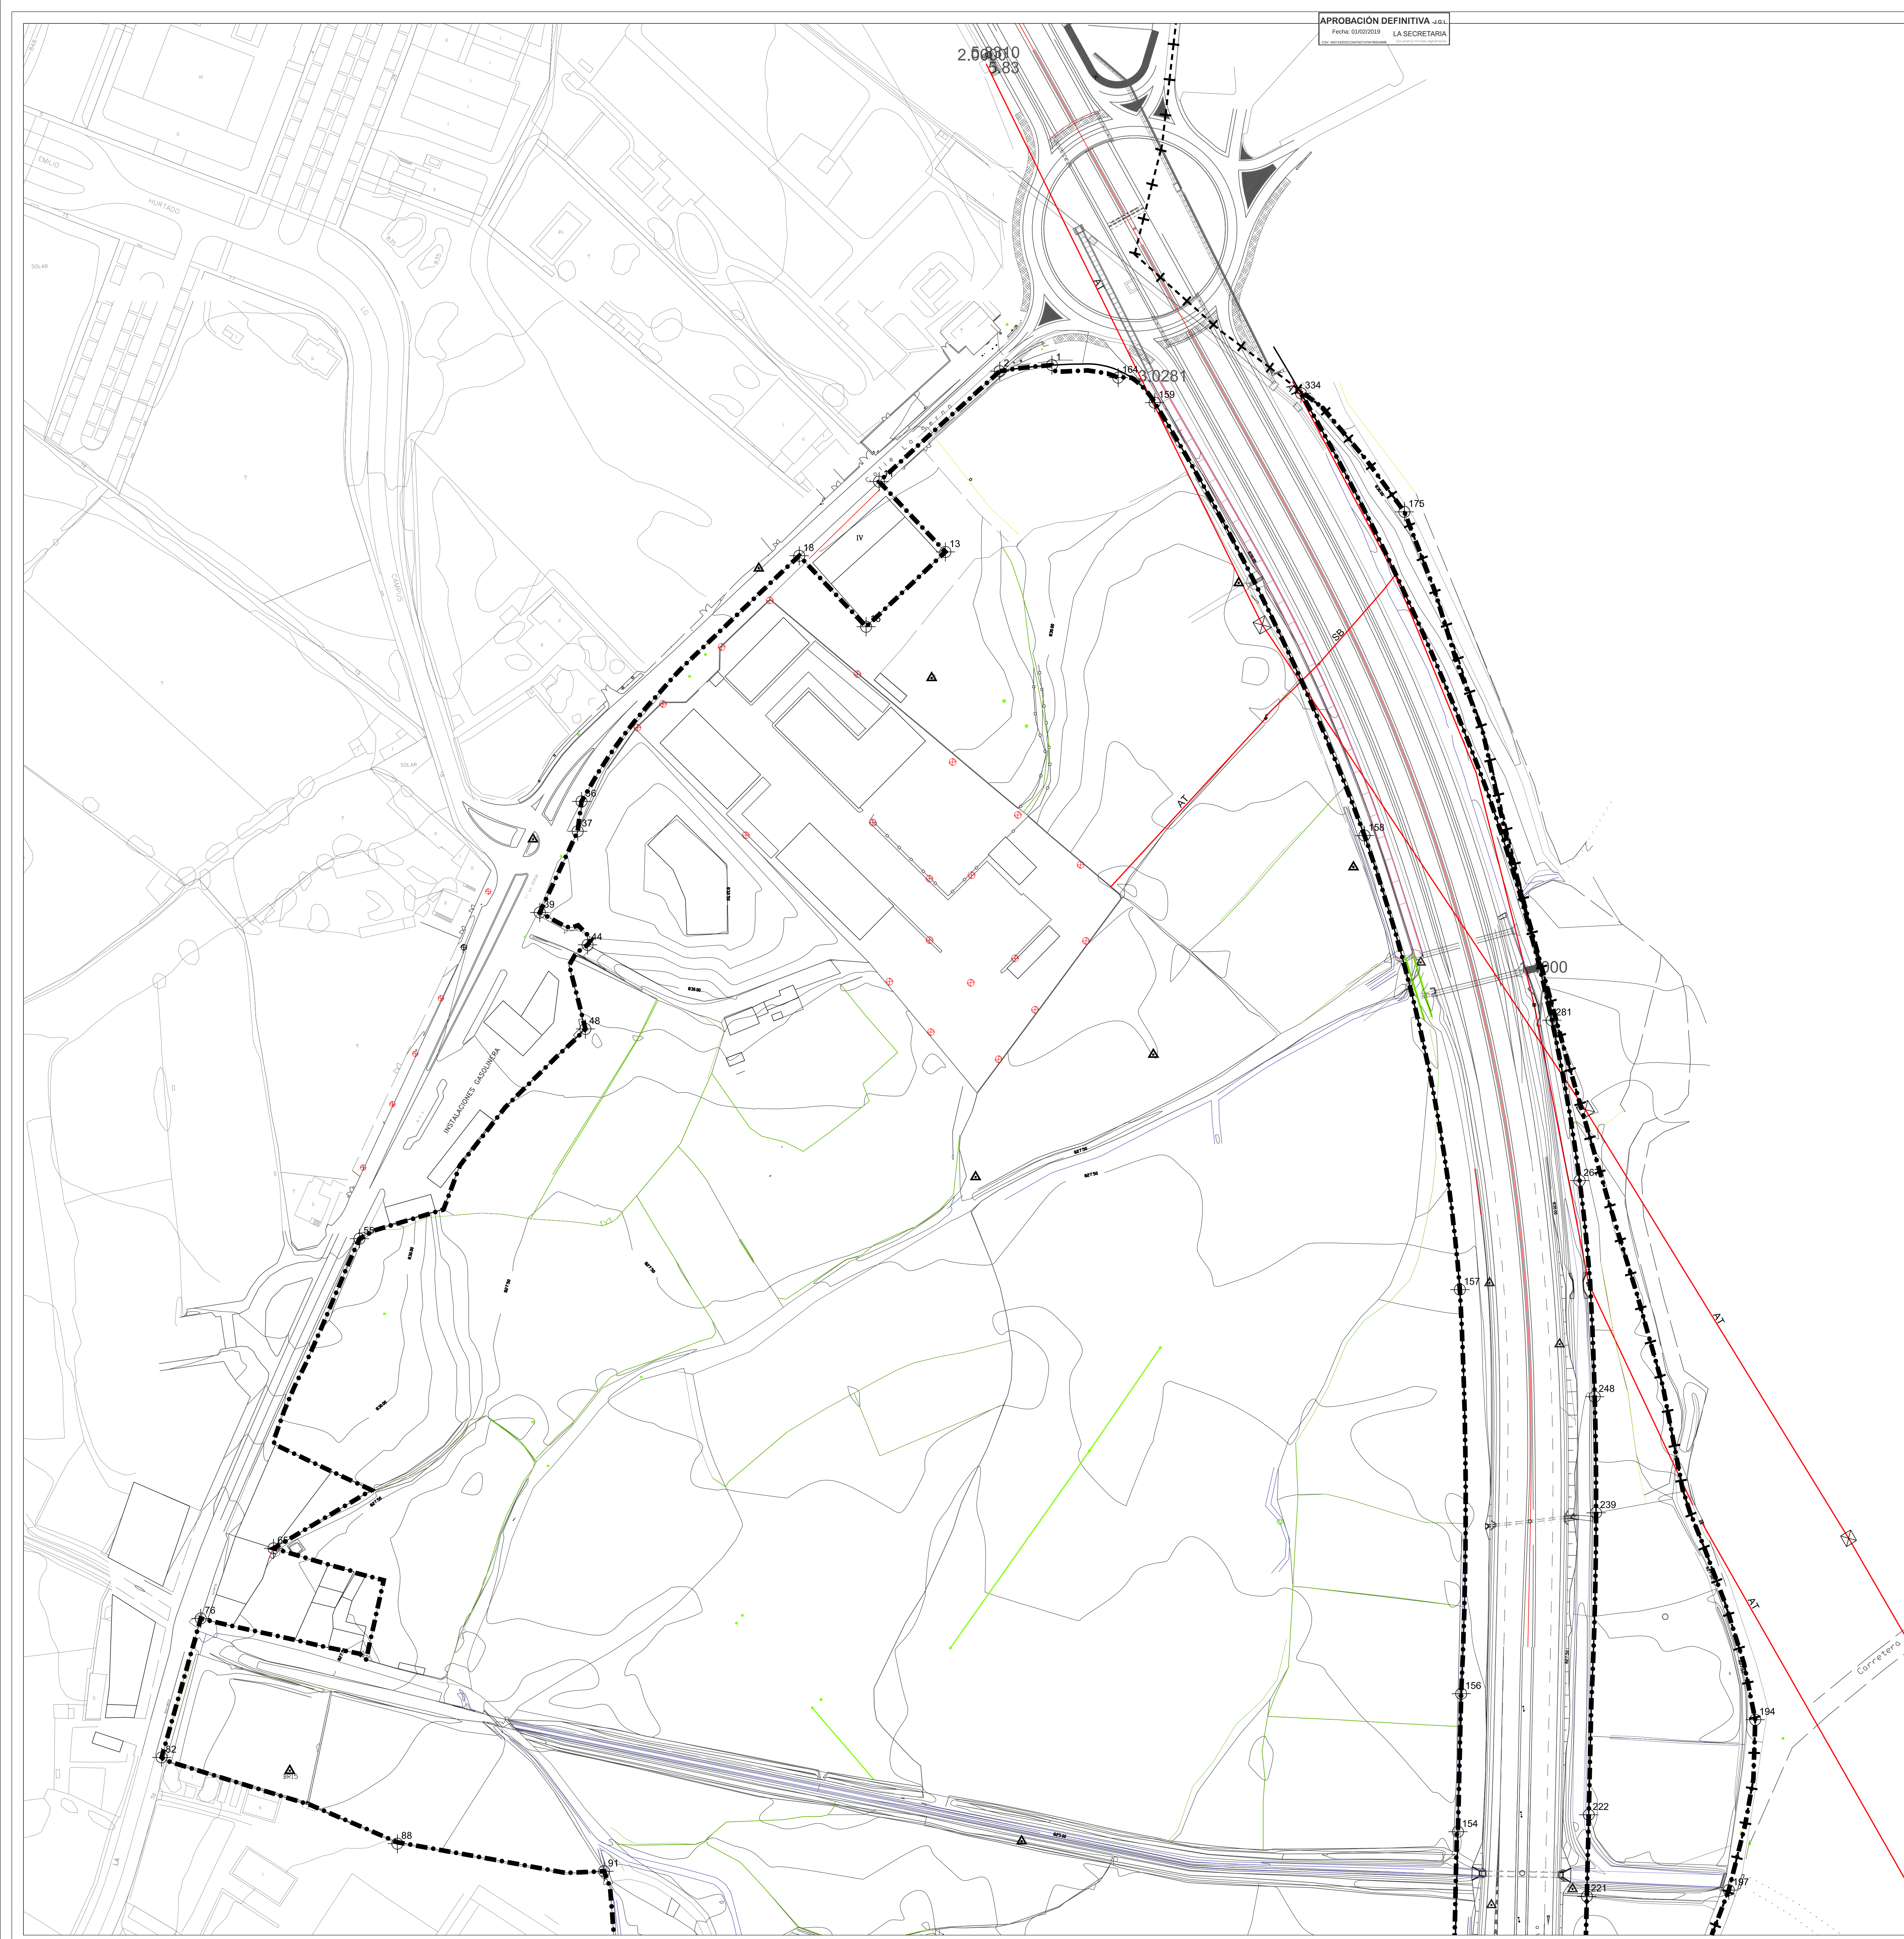


APROBACIÓN DEFINITIVA .d.g.i.
FOLIO 01/02/2019
LA SERRA

001: X=290522.13 Y=4720767.26	113: X=290372.72 Y=4719855.23	225: X=290754.22 Y=4720202.98
002: X=290498.74 Y=4720764.65	114: X=290294.21 Y=4719847.53	226: X=290754.41 Y=4720201.47
003: X=290495.39 Y=4720760.70	115: X=290291.95 Y=4719833.67	227: X=290754.59 Y=4720201.96
004: X=290491.13 Y=4720756.83	116: X=290291.65 Y=4719832.44	228: X=290754.90 Y=4720202.94
005: X=290485.77 Y=4720751.96	117: X=290308.25 Y=4719832.33	229: X=290755.04 Y=4720202.43
006: X=290480.21 Y=4720746.91	118: X=290332.76 Y=4719817.18	230: X=290755.17 Y=4720202.92
007: X=290474.96 Y=4720742.14	119: X=290332.86 Y=4719812.17	231: X=290755.40 Y=4720202.90
008: X=290467.97 Y=4720735.78	120: X=290333.12 Y=4719799.58	232: X=290755.49 Y=4720204.39
009: X=290464.25 Y=4720732.34	121: X=290333.19 Y=4719774.09	233: X=290755.58 Y=4720204.89
010: X=290455.83 Y=4720724.56	122: X=290333.30 Y=4719753.47	234: X=290755.65 Y=4720202.38
011: X=290447.88 Y=4720717.22	123: X=290333.30 Y=4719753.41	235: X=290755.71 Y=4720202.67
012: X=290449.69 Y=4720715.31	124: X=290349.46 Y=4719633.93	236: X=290755.75 Y=4720201.36
013: X=290476.37 Y=4720687.03	125: X=290349.49 Y=4719633.73	237: X=290755.79 Y=4720202.65
014: X=290474.57 Y=4720686.33	126: X=290349.87 Y=4719631.96	238: X=290755.82 Y=4720202.35
015: X=290458.98 Y=4720670.63	127: X=290367.81 Y=4719634.00	239: X=290755.81 Y=4720204.39
016: X=290442.32 Y=4720654.92	128: X=290402.92 Y=4719637.62	240: X=290755.80 Y=4720202.82
017: X=290416.25 Y=4720682.56	129: X=290422.70 Y=4719639.77	241: X=290755.77 Y=4720202.81
018: X=290413.59 Y=4720686.38	130: X=290440.97 Y=4719642.03	242: X=290755.73 Y=4720202.30
019: X=290408.03 Y=4720680.20	131: X=290449.24 Y=4719643.35	243: X=290755.67 Y=4720301.80
020: X=290404.57 Y=4720676.89	132: X=290465.35 Y=4719647.33	244: X=290755.61 Y=4720306.29
021: X=290399.68 Y=4720672.21	133: X=290472.01 Y=4719648.28	245: X=290755.53 Y=4720301.78
022: X=290393.72 Y=4720666.51	134: X=290483.61 Y=4719653.39	246: X=290755.44 Y=4720315.27
023: X=290385.78 Y=4720658.92	135: X=290506.50 Y=4719662.95	247: X=290755.33 Y=4720319.76
024: X=290378.52 Y=4720651.98	136: X=290534.24 Y=4719674.43	248: X=290755.22 Y=4720324.25
025: X=290370.26 Y=4720644.08	137: X=290596.97 Y=4719700.30	249: X=290755.10 Y=4720328.75
026: X=290365.90 Y=4720638.90	138: X=290622.86 Y=4719711.13	250: X=290754.95 Y=4720333.24
027: X=290361.67 Y=4720636.60	139: X=290638.11 Y=4719718.13	251: X=290754.81 Y=4720337.73
028: X=290357.57 Y=4720631.16	140: X=290641.90 Y=4719725.80	252: X=290754.65 Y=4720342.22
029: X=290353.61 Y=4720626.60	141: X=290656.39 Y=4719733.23	253: X=290754.43 Y=4720346.71
030: X=290348.77 Y=4720621.27	142: X=290658.08 Y=4719734.09	254: X=290754.30 Y=4720351.19
031: X=290344.11 Y=4720615.77	143: X=290666.75 Y=4719747.74	255: X=290754.11 Y=4720355.68
032: X=290339.62 Y=4720610.13	144: X=290669.91 Y=4719765.08	256: X=290753.90 Y=4720360.17
033: X=290335.33 Y=4720604.34	145: X=290678.40 Y=4719783.75	257: X=290753.68 Y=4720364.65
034: X=290331.22 Y=4720598.42	146: X=290687.08 Y=4719791.79	258: X=290753.46 Y=4720369.15
035: X=290327.32 Y=4720592.36	147: X=290688.68 Y=4719796.09	259: X=290753.20 Y=4720373.98
036: X=290320.11 Y=4720579.89	148: X=290688.95 Y=4719807.31	260: X=290752.74 Y=4720379.63
037: X=290318.45 Y=4720567.07	149: X=290689.44 Y=4719834.38	261: X=290752.27 Y=4720384.98
038: X=290313.64 Y=4720556.78	150: X=290690.03 Y=4719858.64	262: X=290751.77 Y=4720390.34
039: X=290302.18 Y=4720532.19	151: X=290690.74 Y=4719889.69	263: X=290751.23 Y=4720395.69
040: X=290313.47 Y=4720526.00	152: X=290695.62 Y=4720119.41	264: X=290750.65 Y=4720401.04
041: X=290316.03 Y=4720525.74	153: X=290696.07 Y=4720137.51	265: X=290750.05 Y=4720406.38
042: X=290318.66 Y=4720526.70	154: X=290696.48 Y=4720137.42	266: X=290749.41 Y=4720411.72
043: X=290324.36 Y=4720520.84	155: X=290697.85 Y=4720196.00	267: X=290748.73 Y=4720417.05
044: X=290322.69 Y=4720518.29	156: X=290697.88 Y=4720196.69	268: X=290748.02 Y=4720422.38
045: X=290317.82 Y=4720514.74	157: X=290697.31 Y=4720370.24	269: X=290747.27 Y=4720427.71
046: X=290317.40 Y=4720514.09	158: X=290696.35 Y=4720565.23	270: X=290746.49 Y=4720433.03
047: X=290314.81 Y=4720509.63	159: X=290696.25 Y=4720571.13	271: X=290745.63 Y=4720438.35
048: X=290321.81 Y=4720482.13	160: X=290556.39 Y=4720761.81	272: X=290745.08 Y=4720442.10
049: X=290317.87 Y=4720478.13	161: X=290555.33 Y=4720761.92	273: X=290744.83 Y=4720443.66
050: X=290309.28 Y=4720470.13	162: X=290553.56 Y=4720762.01	274: X=290743.95 Y=4720448.96
051: X=290287.40 Y=4720448.63	163: X=290552.79 Y=4720761.98	275: X=290743.03 Y=4720454.26
052: X=290267.90 Y=4720423.63	164: X=290550.57 Y=4720761.88	276: X=290742.08 Y=4720459.55
053: X=290260.84 Y=4720404.63	165: X=290548.94 Y=4720762.58	277: X=290741.09 Y=4720464.84
054: X=290231.09 Y=4720395.63	166: X=290547.85 Y=4720762.99	278: X=290740.07 Y=4720470.12
055: X=290224.74 Y=4720392.13	167: X=290545.78 Y=4720763.66	279: X=290739.01 Y=4720475.39
056: X=290219.25 Y=4720379.63	168: X=290537.50 Y=4720764.98	280: X=290737.92 Y=4720480.66
057: X=290208.32 Y=4720353.63	169: X=290528.34 Y=4720764.55	281: X=290736.80 Y=4720485.91
058: X=290201.53 Y=4720338.13	170: X=290523.72 Y=4720764.39	282: X=290735.64 Y=4720491.17
059: X=290196.59 Y=4720328.11	171: X=290522.13 Y=4720767.26	283: X=290734.45 Y=4720496.41
060: X=290192.38 Y=4720318.11	172: X=290531.13 Y=4720754.45	284: X=290733.23 Y=4720501.65
061: X=290187.78 Y=4720305.13	173: X=290538.48 Y=4720748.86	285: X=290731.97 Y=4720506.87
062: X=290188.59 Y=4720303.63	174: X=290537.45 Y=4720747.14	286: X=290730.67 Y=4720512.09
063: X=290212.88 Y=4720292.13	175: X=290573.49 Y=4720704.25	287: X=290729.35 Y=4720517.30
064: X=290229.90 Y=4720284.12	176: X=290686.23 Y=4720671.14	288: X=290727.99 Y=4720522.51
065: X=290187.84 Y=4720259.13	177: X=290696.03 Y=4720638.50	289: X=290725.15 Y=4720532.89
066: X=290211.39 Y=4720252.16	178: X=290707.31 Y=4720619.18	290: X=290723.70 Y=4720536.06
067: X=290222.41 Y=4720248.13	179: X=290717.83 Y=4720561.93	291: X=290722.21 Y=4720543.23
068: X=290222.97 Y=4720246.63	180: X=290726.75 Y=4720529.36	292: X=290720.69 Y=4720548.38
069: X=290235.17 Y=4720245.44	181: X=290742.14 Y=4720473.42	293: X=290719.12 Y=4720553.53
070: X=290227.56 Y=4720221.24	182: X=290749.26 Y=4720448.97	294: X=290717.52 Y=4720558.66
071: X=290224.91 Y=4720213.86	183: X=290760.73 Y=4720409.60	295: X=290715.89 Y=4720563.79
072: X=290211.23 Y=4720216.52	184: X=290770.59 Y=4720377.37	296: X=290714.23 Y=4720568.90
073: X=290197.04 Y=4720219.82	185: X=290773.40 Y=4720388.17	297: X=290712.54 Y=4720574.01
074: X=290170.24 Y=4720225.74	186: X=290784.51 Y=4720328.62	298: X=290710.81 Y=4720579.10
075: X=290159.45 Y=4720228.26	187: X=290787.31 Y=4720314.08	299: X=290708.97 Y=4720584.40
076: X=290156.57 Y=4720229.03	188: X=290791.86 Y=4720290.50	300: X=290707.04 Y=4720589.58
077: X=290155.19 Y=4720223.69	189: X=290792.87 Y=4720294.62	301: X=290705.19 Y=4720594.54
078: X=290155.08 Y=4720223.73	190: X=290796.15 Y=4720274.63	302: X=290703.28 Y=4720599.48
079: X=290152.05 Y=4720212.97	191: X=290802.42 Y=4720259.01	303: X=290699.43 Y=4720609.34
080: X=290147.91 Y=4720198.22	192: X=290811.37 Y=4720235.18	304: X=290697.47 Y=4720614.26
081: X=290142.04 Y=4720177.32	193: X=290819.31 Y=4720209.77	305: X=290695.43 Y=4720619.17
082: X=290139.80 Y=4720169.36	194: X=290824.17 Y=4720185.54	306: X=290693.43 Y=4720624.07
083: X=290141.50 Y=4720168.02	195: X=290823.37 Y=4720160.04	307: X=290691.45 Y=4720628.96
084: X=290201.29 Y=4720149.68	196: X=290819.89 Y=4720140.69	308: X=290689.39 Y=4720633.84
085: X=290202.85 Y=4720149.02	197: X=290812.83 Y=4720112.37	309: X=290687.31 Y=4720638.71
086: X=290202.88 Y=4720149.27	198: X=290811.72 Y=4720083.33	310: X=290685.21 Y=4720643.57
087: X=290225.61 Y=4720138.52	199: X=290792.60 Y=4720045.08	311: X=290683.09 Y=4720648.42
088: X=290240.90 Y=4720132.95	200: X=290784.82 Y=4720009.39	312: X=290680.95 Y=4720653.25
089: X=290286.28 Y=4720124.76	201: X=290780.98 Y=4719978.24	313: X=290678.73 Y=4720658.09
090: X=290313.29 Y=4720119.75	202: X=290783.79 Y=4719955.36	314: X=290676.59 Y=4720662.91
091: X=290329.77 Y=4720120.46	203: X=290782.48 Y=4719924.40	315: X=290674.37 Y=4720667.72
092: X=290332.34 Y=4720113.53	204: X=290779.79 Y=4719881.99	316: X=290672.13 Y=4720672.52
093: X=290334.33 Y=4720088.74	205: X=290775.47 Y=4719860.84	317: X=290669.88 Y=4720677.31
094: X=290335.64 Y=4720073.57	206: X=290769.88 Y=4719839.79	318: X=290667.59 Y=4720682.08
095: X=290322.76 Y=4720054.51	207: X=290765.76 Y=4719815.35	319: X=290665.23 Y=4720686.85
096: X=290311.49 Y=4720037.81	208: X=290759.63 Y=4719758.52	320: X=290662.95 Y=4720691.61
097: X=290299.77 Y=4720020.40	209: X=290751.97 Y=4719794.32	321: X=290660.61 Y=4720696.35
098: X=290288.13 Y=4720003.29	210: X=290748.95 Y=4719796.60	322: X=290658.24 Y=4720701.09
099: X=290278.46 Y=4719988.97	211: X=290747.82 Y=4719799.37	323: X=290656.85 Y=4720705.81
100: X=290268.53 Y=4719974.73	212: X=290746.27 Y=4719801.21	324: X=290653.43 Y=4720710.52
101: X=290252.75 Y=4719961.60	213: X=290745.55 Y=4719803.61	325: X=290650.99 Y=4720715.22
102: X=290237.00 Y=4719948.94	214: X=290745.55 Y=4719824.74	326: X=290648.53 Y=4720719.91
103: X=290222.43 Y=4719937.22	215: X=290746.35 Y=4719861.57	327: X=290646.05 Y=4720724.58
104: X=290207.24 Y=4719924.98	216: X=290746.89 Y=4719886.43	328: X=290643.54 Y=4720729.25
105: X=290193.31 Y=4719913.81	217: X=290747.57 Y=4719917.47	329: X=290641.02 Y=4720733.90
106: X=290188.66 Y=4719910.06	218: X=290748.04 Y=4719939.14	330: X=290638.47 Y=4720738.54
107: X=290238.47 Y=4719877.58	219: X=290748.60 Y=4719964.69	331: X=290635.90 Y=4720743.17
108: X=290248.49 Y=4719871.49	220: X=290750.59 Y=4720055.69	332: X=290633.30 Y=4720747.79
109: X=290247.31 Y=4719869.28	221: X=290751.85 Y=4720109.68	333: X=290630.69 Y=4720752.39
110: X=290245.40 Y=4719865.37	222: X=290752.67 Y=4720144.72	334: X=290628.10 Y=4720756.15
111: X=290244.61 Y=4719863.95	223: X=290753.45 Y=4720178.51	
112: X=290267.66 Y=4719857.08	224: X=290753.82 Y=4720194.00	

ÁMBITO DE ACTUACIÓN	
----- LIMITE DEL SECTOR	
ELEMENTOS	
■	EDIFICACIÓN Y ALTURA
—	CURVA DE NIVEL
—	PRESA
—	OBRA SUBTERRÁNEA
INFRAESTRUCTURAS EXISTENTES	
AT	LÍNEA DE ALTA TENSIÓN
BT	LÍNEA DE BAJA TENSIÓN
ET	TORRE ELÉCTRICA
SE	LÍNEA ELÉCTRICA SUBTERRÁNEA
---	LÍNEA TELEFÓNICA SUBTERRÁNEA
OTROS ELEMENTOS	
■	VALLA ALAMBRADA
■	MURO BLOQUE
●	FAROLA
○	POZO
△	BASE DE REPLANTEO
COORDENADAS UTM (HUSO 30)	
⊕	PUNTO PARA DEFINICIÓN DE COORDENADAS

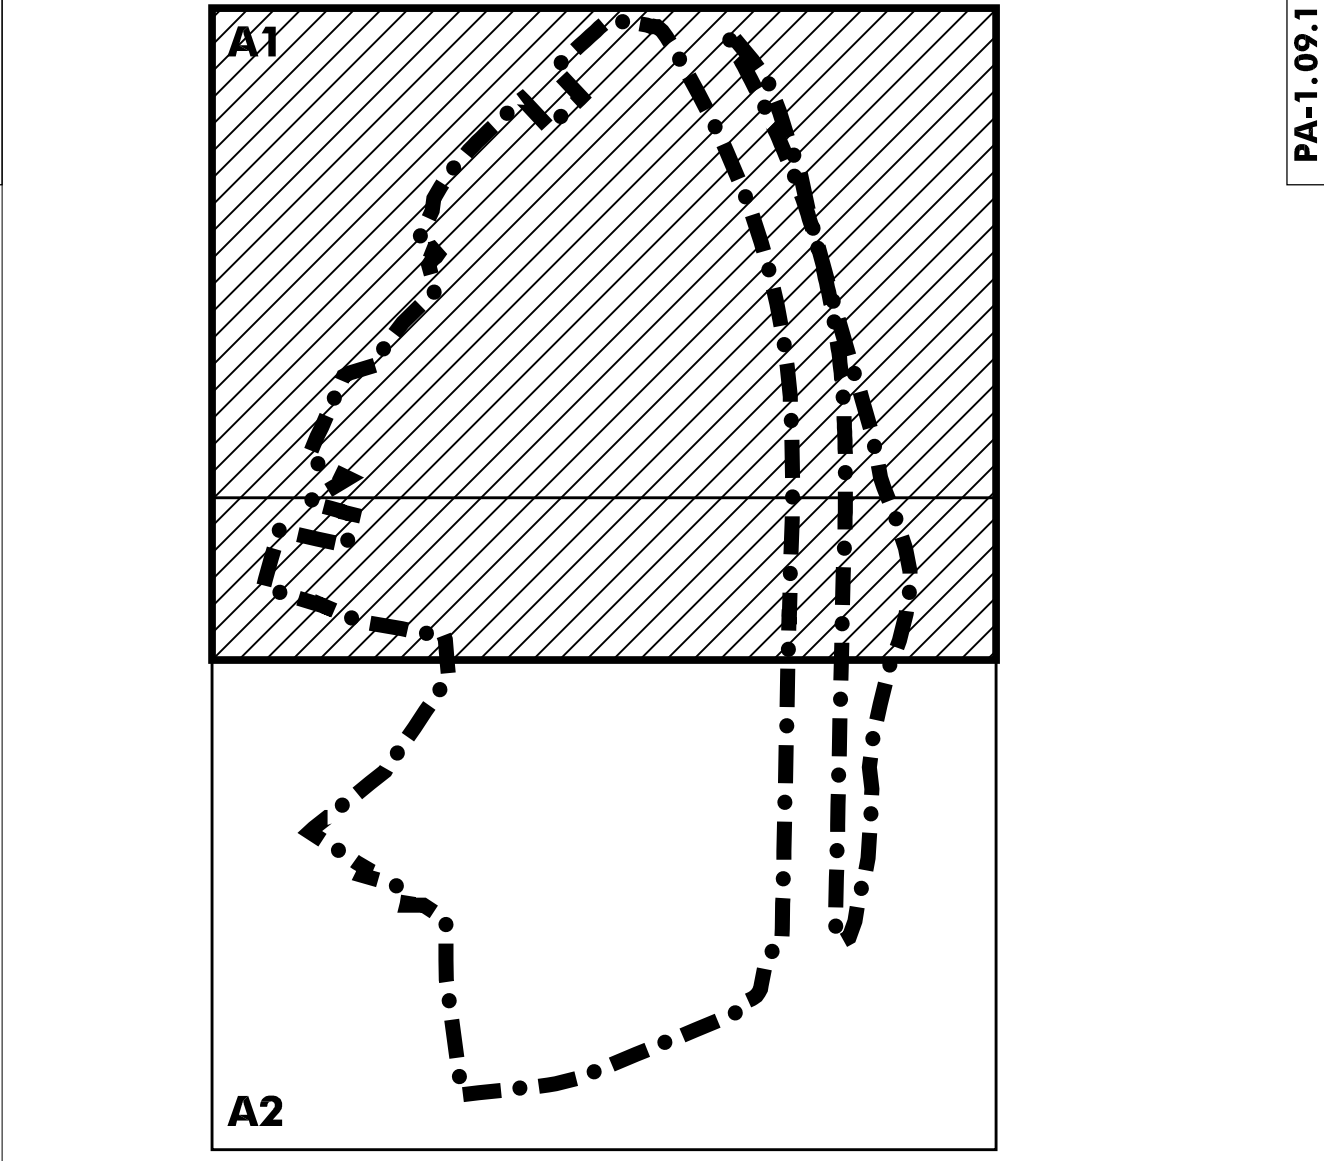

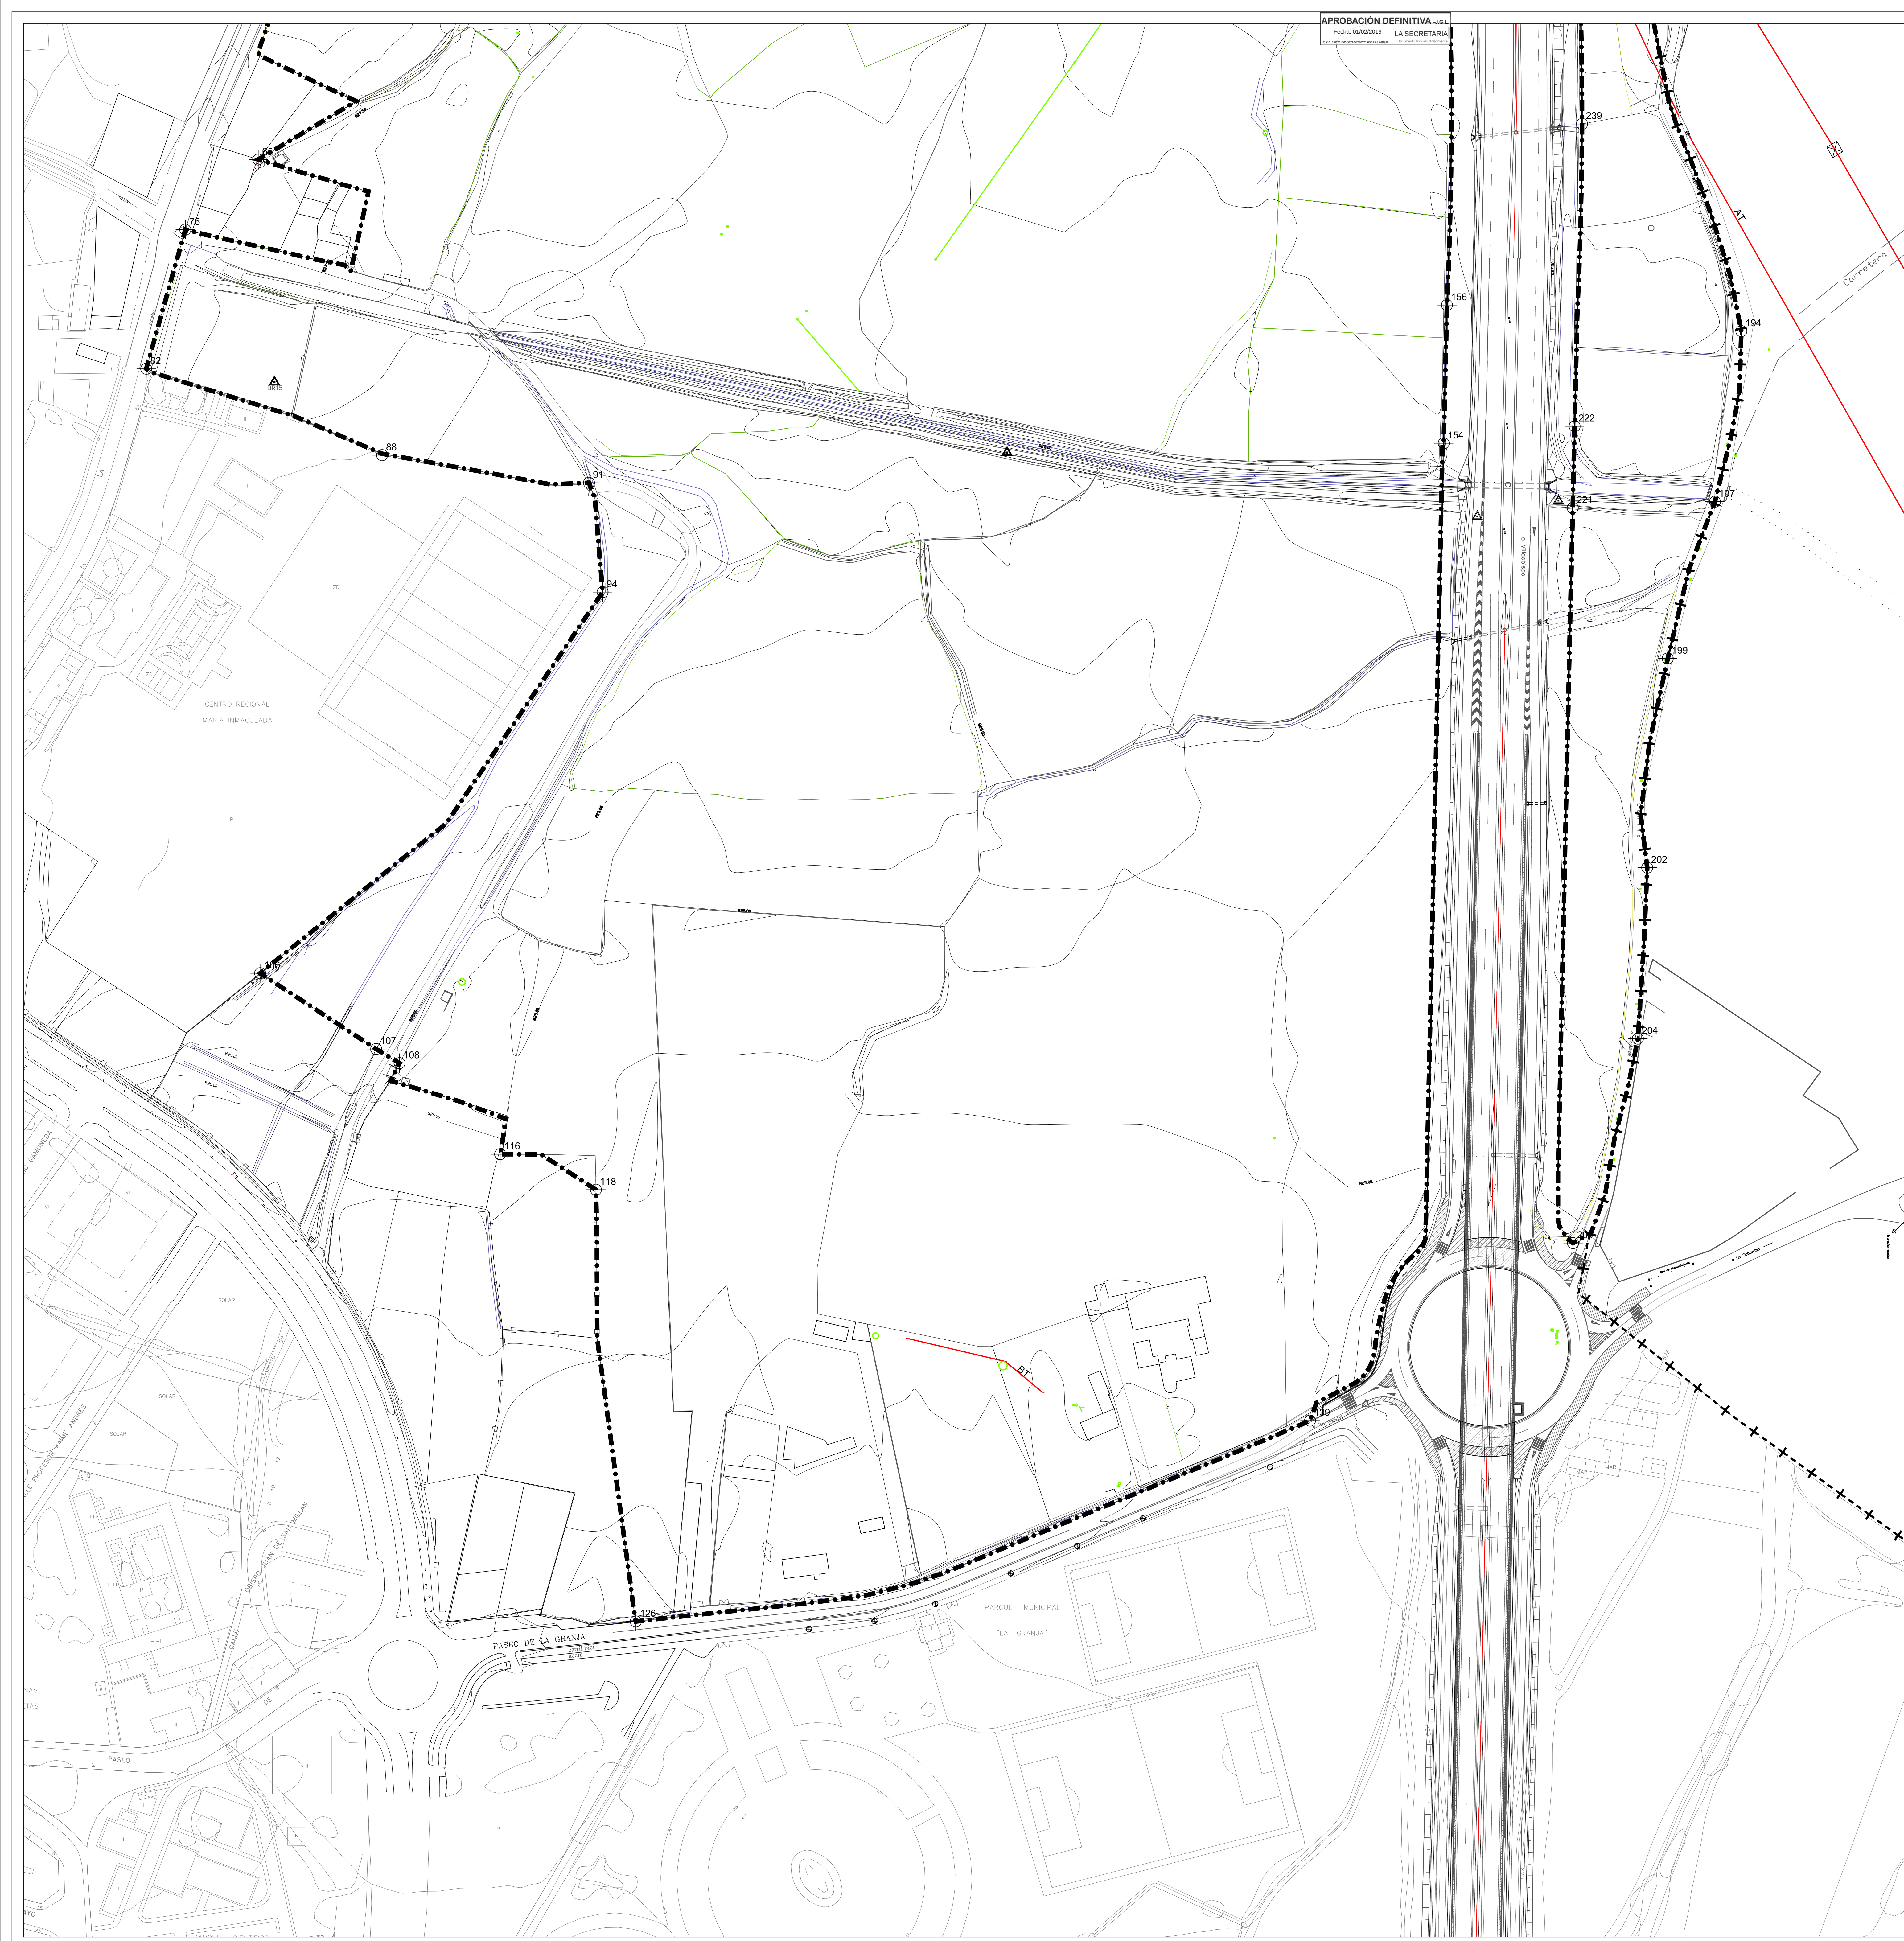

APROBACION DEFINITIVA a.g.l.
Fecha: 03/02/2019
LA SECRETARIA

001: X=280522.13 Y=4720761.26	113: X=280273.72 Y=4719855.23	225: X=280754.22 Y=4720202.98
002: X=280498.74 Y=4720764.65	114: X=280294.21 Y=4719847.53	226: X=280754.41 Y=4720201.47
003: X=280495.39 Y=4720760.70	115: X=280291.95 Y=4719833.67	227: X=280754.59 Y=4720211.96
004: X=280491.13 Y=4720756.83	116: X=280291.65 Y=4719832.44	228: X=280754.90 Y=4720220.94
005: X=280485.77 Y=4720751.96	117: X=280308.25 Y=4719832.33	229: X=280755.04 Y=4720225.43
006: X=280480.21 Y=4720746.91	118: X=280332.76 Y=4719817.18	230: X=280755.17 Y=4720229.92
007: X=280474.96 Y=4720742.14	119: X=280332.86 Y=4719812.17	231: X=280755.40 Y=4720238.90
008: X=280467.97 Y=4720735.78	120: X=280333.12 Y=4719799.58	232: X=280755.49 Y=4720243.39
009: X=280464.25 Y=4720732.34	121: X=280333.19 Y=4719774.09	233: X=280755.58 Y=4720247.89
010: X=280455.83 Y=4720724.56	122: X=280333.30 Y=4719753.47	234: X=280755.65 Y=4720252.38
011: X=280447.88 Y=4720717.22	123: X=280333.30 Y=4719753.41	235: X=280755.71 Y=4720256.87
012: X=280449.69 Y=4720715.31	124: X=280349.46 Y=4719633.93	236: X=280755.75 Y=4720261.36
013: X=280476.37 Y=4720687.03	125: X=280349.49 Y=4719633.73	237: X=280755.79 Y=4720265.85
014: X=280474.57 Y=4720688.33	126: X=280349.87 Y=4719631.96	238: X=280755.82 Y=4720270.35
015: X=280458.98 Y=4720670.63	127: X=280367.81 Y=4719634.00	239: X=280755.81 Y=4720274.39
016: X=280442.32 Y=4720654.92	128: X=280402.92 Y=4719637.62	240: X=280755.80 Y=4720288.32
017: X=280416.25 Y=4720682.56	129: X=280422.70 Y=4719639.77	241: X=280755.77 Y=4720292.81
018: X=280413.59 Y=4720685.38	130: X=280440.97 Y=4719642.03	242: X=280755.73 Y=4720297.30
019: X=280408.03 Y=4720680.20	131: X=280449.24 Y=4719643.35	243: X=280755.67 Y=4720301.80
020: X=280404.57 Y=4720676.89	132: X=280465.35 Y=4719647.33	244: X=280755.61 Y=4720306.29
021: X=280399.68 Y=4720672.21	133: X=280472.01 Y=4719648.28	245: X=280755.53 Y=4720310.78
022: X=280393.72 Y=4720666.51	134: X=280483.61 Y=4719653.39	246: X=280755.44 Y=4720315.27
023: X=280385.78 Y=4720658.92	135: X=280506.50 Y=4719662.95	247: X=280755.33 Y=4720319.76
024: X=280378.52 Y=4720651.98	136: X=280534.24 Y=4719674.43	248: X=280755.22 Y=4720324.25
025: X=280370.26 Y=4720644.08	137: X=280596.97 Y=4719700.30	249: X=280755.10 Y=4720328.75
026: X=280365.90 Y=4720638.90	138: X=280622.86 Y=4719711.13	250: X=280754.95 Y=4720333.24
027: X=280361.67 Y=4720636.60	139: X=280638.11 Y=4719718.13	251: X=280754.81 Y=4720337.73
028: X=280357.57 Y=4720631.16	140: X=280641.90 Y=4719725.80	252: X=280754.65 Y=4720342.22
029: X=280353.61 Y=4720626.60	141: X=280656.38 Y=4719733.23	253: X=280754.43 Y=4720346.71
030: X=280348.77 Y=4720621.27	142: X=280658.08 Y=4719734.09	254: X=280754.30 Y=4720351.19
031: X=280344.11 Y=4720615.77	143: X=280666.75 Y=4719747.74	255: X=280754.11 Y=4720355.68
032: X=280339.62 Y=4720610.13	144: X=280669.91 Y=4719765.08	256: X=280753.90 Y=4720360.17
033: X=280335.33 Y=4720604.34	145: X=280678.40 Y=4719783.75	257: X=280753.68 Y=4720364.66
034: X=280331.22 Y=4720598.42	146: X=280687.08 Y=4719791.79	258: X=280753.46 Y=4720369.15
035: X=280327.32 Y=4720592.36	147: X=280688.68 Y=4719796.09	259: X=280753.20 Y=4720373.98
036: X=280320.11 Y=4720579.89	148: X=280688.95 Y=4719807.31	260: X=280752.74 Y=4720379.63
037: X=280318.45 Y=4720567.07	149: X=280689.44 Y=4719834.38	261: X=280752.27 Y=4720384.98
038: X=280313.64 Y=4720556.78	150: X=280690.03 Y=4719858.84	262: X=280751.77 Y=4720390.34
039: X=280302.18 Y=4720532.19	151: X=280690.74 Y=4719889.69	263: X=280751.23 Y=4720395.69
040: X=280313.47 Y=4720526.00	152: X=280695.62 Y=4720119.41	264: X=280750.65 Y=4720401.04
041: X=280316.03 Y=4720525.74	153: X=280696.07 Y=4720137.51	265: X=280750.05 Y=4720406.38
042: X=280318.66 Y=4720526.70	154: X=280696.48 Y=4720137.42	266: X=280749.41 Y=4720411.72
043: X=280324.36 Y=4720520.84	155: X=280697.85 Y=4720196.00	267: X=280748.73 Y=4720417.05
044: X=280322.69 Y=4720518.29	156: X=280697.88 Y=4720196.69	268: X=280748.02 Y=4720422.38
045: X=280317.82 Y=4720514.74	157: X=280697.31 Y=4720370.24	269: X=280747.27 Y=4720427.71
046: X=280317.40 Y=4720514.09	158: X=280696.35 Y=4720565.23	270: X=280746.49 Y=4720433.03
047: X=280314.81 Y=4720509.63	159: X=280686.25 Y=4720751.13	271: X=280745.68 Y=4720438.35
048: X=280321.81 Y=4720482.13	160: X=280656.39 Y=4720761.81	272: X=280745.08 Y=4720442.10
049: X=280317.87 Y=4720478.13	161: X=280655.33 Y=4720761.92	273: X=280744.83 Y=4720443.66
050: X=280309.28 Y=4720470.13	162: X=280553.56 Y=4720762.01	274: X=280743.95 Y=4720448.96
051: X=280287.40 Y=4720448.63	163: X=280552.79 Y=4720761.98	275: X=280743.03 Y=4720454.26
052: X=280267.90 Y=4720423.63	164: X=280550.57 Y=4720761.88	276: X=280742.08 Y=4720459.55
053: X=280280.84 Y=4720404.63	165: X=280548.94 Y=4720762.58	277: X=280741.09 Y=4720464.84
054: X=280231.09 Y=4720395.63	166: X=280547.85 Y=4720762.99	278: X=280740.07 Y=4720470.12
055: X=280224.74 Y=4720392.13	167: X=280545.78 Y=4720763.66	279: X=280739.01 Y=4720475.39
056: X=280219.25 Y=4720379.63	168: X=280537.50 Y=4720764.98	280: X=280737.92 Y=4720480.66
057: X=280208.32 Y=4720353.63	169: X=280528.34 Y=4720764.55	281: X=280736.80 Y=4720485.91
058: X=280201.53 Y=4720338.13	170: X=280523.72 Y=4720764.39	282: X=280735.64 Y=4720491.17
059: X=280196.59 Y=4720328.11	171: X=280522.13 Y=4720767.26	283: X=280734.45 Y=4720496.41
060: X=280192.38 Y=4720318.11	172: X=280531.13 Y=4720754.45	284: X=280733.23 Y=4720501.65
061: X=280187.78 Y=4720305.13	173: X=280538.48 Y=4720748.86	285: X=280731.97 Y=4720506.87
062: X=280188.59 Y=4720303.63	174: X=280557.45 Y=4720726.14	286: X=280730.67 Y=4720512.09
063: X=280212.88 Y=4720292.13	175: X=280673.49 Y=4720704.25	287: X=280729.35 Y=4720517.30
064: X=280229.90 Y=4720284.12	176: X=280686.23 Y=4720671.14	288: X=280727.99 Y=4720522.51
065: X=280187.84 Y=4720259.13	177: X=280696.03 Y=4720638.50	289: X=280725.15 Y=4720532.89
066: X=280211.39 Y=4720252.16	178: X=280707.31 Y=4720619.18	290: X=280723.70 Y=4720538.06
067: X=280222.41 Y=4720248.13	179: X=280717.83 Y=4720561.93	291: X=280722.21 Y=4720543.23
068: X=280222.97 Y=4720246.63	180: X=280726.75 Y=4720529.36	292: X=280720.69 Y=4720548.38
069: X=280235.17 Y=4720245.44	181: X=280742.14 Y=4720473.42	293: X=280719.12 Y=4720553.53
070: X=280227.56 Y=4720211.24	182: X=280749.26 Y=4720448.97	294: X=280717.52 Y=4720558.66
071: X=280224.91 Y=4720213.86	183: X=280760.73 Y=4720409.60	295: X=280715.89 Y=4720563.79
072: X=280211.23 Y=4720216.52	184: X=280770.59 Y=4720377.37	296: X=280714.23 Y=4720568.90
073: X=280197.04 Y=4720219.82	185: X=280773.40 Y=4720388.17	297: X=280712.54 Y=4720574.01
074: X=280170.24 Y=4720225.74	186: X=280784.51 Y=4720328.62	298: X=280710.81 Y=4720579.10
075: X=280159.45 Y=4720228.26	187: X=280787.31 Y=4720314.08	299: X=280708.97 Y=4720584.40
076: X=280156.57 Y=4720229.03	188: X=280797.86 Y=4720290.50	300: X=280707.04 Y=4720589.58
077: X=280155.19 Y=4720223.69	189: X=280792.87 Y=4720284.82	301: X=280705.18 Y=4720594.54
078: X=280155.08 Y=4720223.73	190: X=280796.15 Y=4720274.63	302: X=280703.28 Y=4720599.48
079: X=280152.05 Y=4720212.97	191: X=280802.42 Y=4720259.01	303: X=280699.43 Y=4720609.34
080: X=280147.91 Y=4720198.22	192: X=280811.37 Y=4720235.18	304: X=280697.47 Y=4720614.26
081: X=280142.04 Y=4720177.32	193: X=280819.31 Y=4720209.77	305: X=280695.43 Y=4720619.17
082: X=280139.80 Y=4720169.36	194: X=280824.17 Y=4720185.54	306: X=280693.48 Y=4720624.07
083: X=280141.50 Y=4720168.02	195: X=280823.37 Y=4720160.04	307: X=280691.45 Y=4720628.98
084: X=280201.29 Y=4720149.68	196: X=280819.89 Y=4720140.69	308: X=280689.39 Y=4720633.84
085: X=280202.85 Y=4720149.02	197: X=280812.83 Y=4720112.37	309: X=280687.31 Y=4720638.71
086: X=280202.88 Y=4720149.27	198: X=280817.72 Y=4720083.33	310: X=280685.21 Y=4720643.57
087: X=280225.61 Y=4720138.52	199: X=280792.60 Y=4720045.08	311: X=280683.09 Y=4720648.42
088: X=280240.90 Y=4720132.95	200: X=280784.82 Y=4720039.39	312: X=280680.95 Y=4720653.25
089: X=280286.28 Y=4720124.76	201: X=280780.98 Y=4719978.24	313: X=280678.78 Y=4720658.09
090: X=280313.29 Y=4720119.75	202: X=280783.79 Y=4719955.36	314: X=280676.59 Y=4720662.91
091: X=280329.77 Y=4720120.46	203: X=280782.48 Y=4719924.40	315: X=280674.37 Y=4720667.72
092: X=280332.34 Y=4720113.53	204: X=280779.79 Y=4719881.99	316: X=280672.13 Y=4720672.52
093: X=280334.33 Y=4720088.74	205: X=280775.47 Y=4719860.84	317: X=280669.88 Y=4720677.31
094: X=280332.64 Y=4720073.57	206: X=280769.88 Y=4719839.79	318: X=280667.59 Y=4720682.08
095: X=280322.76 Y=4720054.51	207: X=280765.76 Y=4719815.35	319: X=280665.23 Y=4720686.85
096: X=280311.49 Y=4720037.81	208: X=280759.63 Y=4719798.52	320: X=280662.95 Y=4720693.61
097: X=280298.77 Y=4720020.40	209: X=280751.97 Y=4719794.32	321: X=280660.61 Y=4720696.35
098: X=280288.13 Y=4720003.29	210: X=280748.95 Y=4719796.60	322: X=280658.24 Y=4720701.09
099: X=280278.46 Y=4719988.97	211: X=280747.82 Y=4719799.37	323: X=280655.85 Y=4720705.81
100: X=280268.53 Y=4719974.33	212: X=280746.27 Y=4719801.21	324: X=280653.43 Y=4720710.52
101: X=280252.75 Y=4719961.60	213: X=280745.55 Y=4719803.61	325: X=280650.99 Y=4720715.22
102: X=280237.00 Y=4719948.94	214: X=280745.55 Y=4719824.74	326: X=280648.53 Y=4720719.91
103: X=280222.43 Y=4719937.22	215: X=280746.35 Y=4719861.57	327: X=280646.05 Y=4720724.58
104: X=280207.24 Y=4719924.98	216: X=280746.89 Y=4719886.43	328: X=280643.54 Y=4720729.25
105: X=280193.31 Y=4719913.81	217: X=280747.57 Y=4719917.47	329: X=280641.02 Y=4720733.90
106: X=280188.66 Y=4719910.06	218: X=280748.04 Y=4719939.14	330: X=280638.47 Y=4720738.54
107: X=280238.47 Y=4719877.56	219: X=280748.60 Y=4719964.69	331: X=280635.90 Y=4720743.17
108: X=280248.49 Y=4719871.49	220: X=280750.59 Y=4720055.69	332: X=280633.30 Y=4720747.79
109: X=280247.31 Y=4719869.28	221: X=280751.85 Y=4720109.68	333: X=280630.69 Y=4720752.39
110: X=280245.40 Y=4719865.37	222: X=280752.67 Y=4720144.72	334: X=280629.10 Y=4720755.15
111: X=280244.61 Y=4719863.95	223: X=280753.45 Y=4720178.51	
112: X=280267.66 Y=4719857.08	224: X=280753.82 Y=4720194.00	

ÁMBITO DE ACTUACIÓN

--- LIMITE DEL SECTOR

ELEMENTOS

	EDIFICACION Y ALTURA
	CURVA DE NIVEL
	PRESA
	OBRA SUBTERRÁNEA

INFRAESTRUCTURAS EXISTENTES

AT	LÍNEA DE ALTA TENSION
BT	LÍNEA DE BAJA TENSION
ET	TORRE ELÉCTRICA
SE	LÍNEA ELÉCTRICA SUBTERRÁNEA
TE	LÍNEA TELEFÓNICA SUBTERRÁNEA


OTROS ELEMENTOS

	VALLA ALAMBRADA
	MURO BLOQUE
	FAROLA
	POZO
	BASE DE REPLANTEO

COORDENADAS UTM (HUSO 30)

⊕ 1 PUNTO PARA DEFINICIÓN DE COORDENADAS

PA-1.09.2

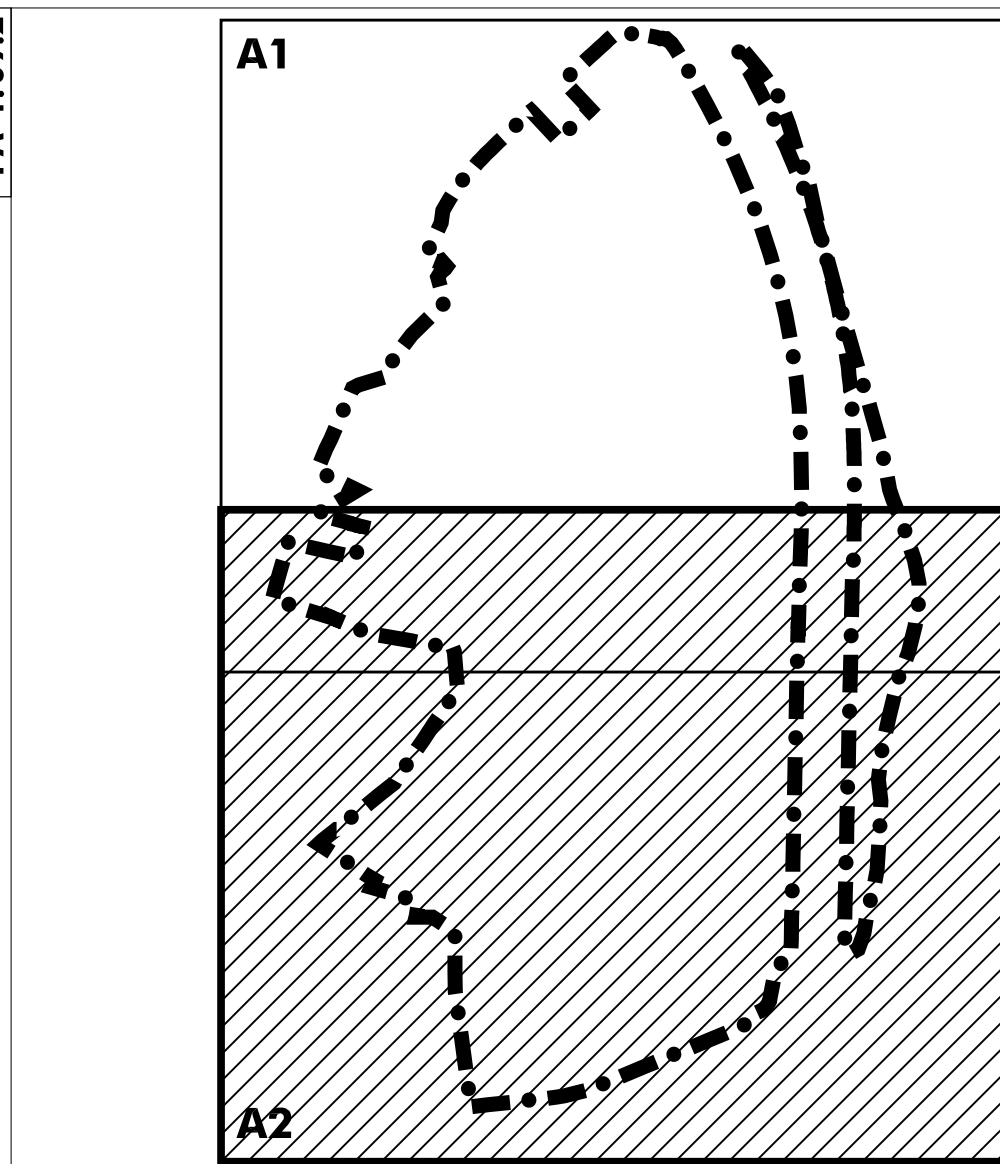

AYUNTAMIENTO DE LEÓN JUNTA DE COMPENSACION DEL "SECTOR ULD 08-01 LA SERNA - LA GRANJA" PROYECTO DE ACTUACION DEL SECTOR DE SUELO URBANIZABLE ULD 08-01"LA SERNA-LA GRANJA" DETERMINACIONES COMPLETAS DE REPARCELACION Y BASICAS DE URBANIZACION

PROYECTO DE ACTUACIÓN